

K.O. Tuhelj


Električni vodovi

Legenda

0000-brojevi parcele

□ -parcele

— -struja

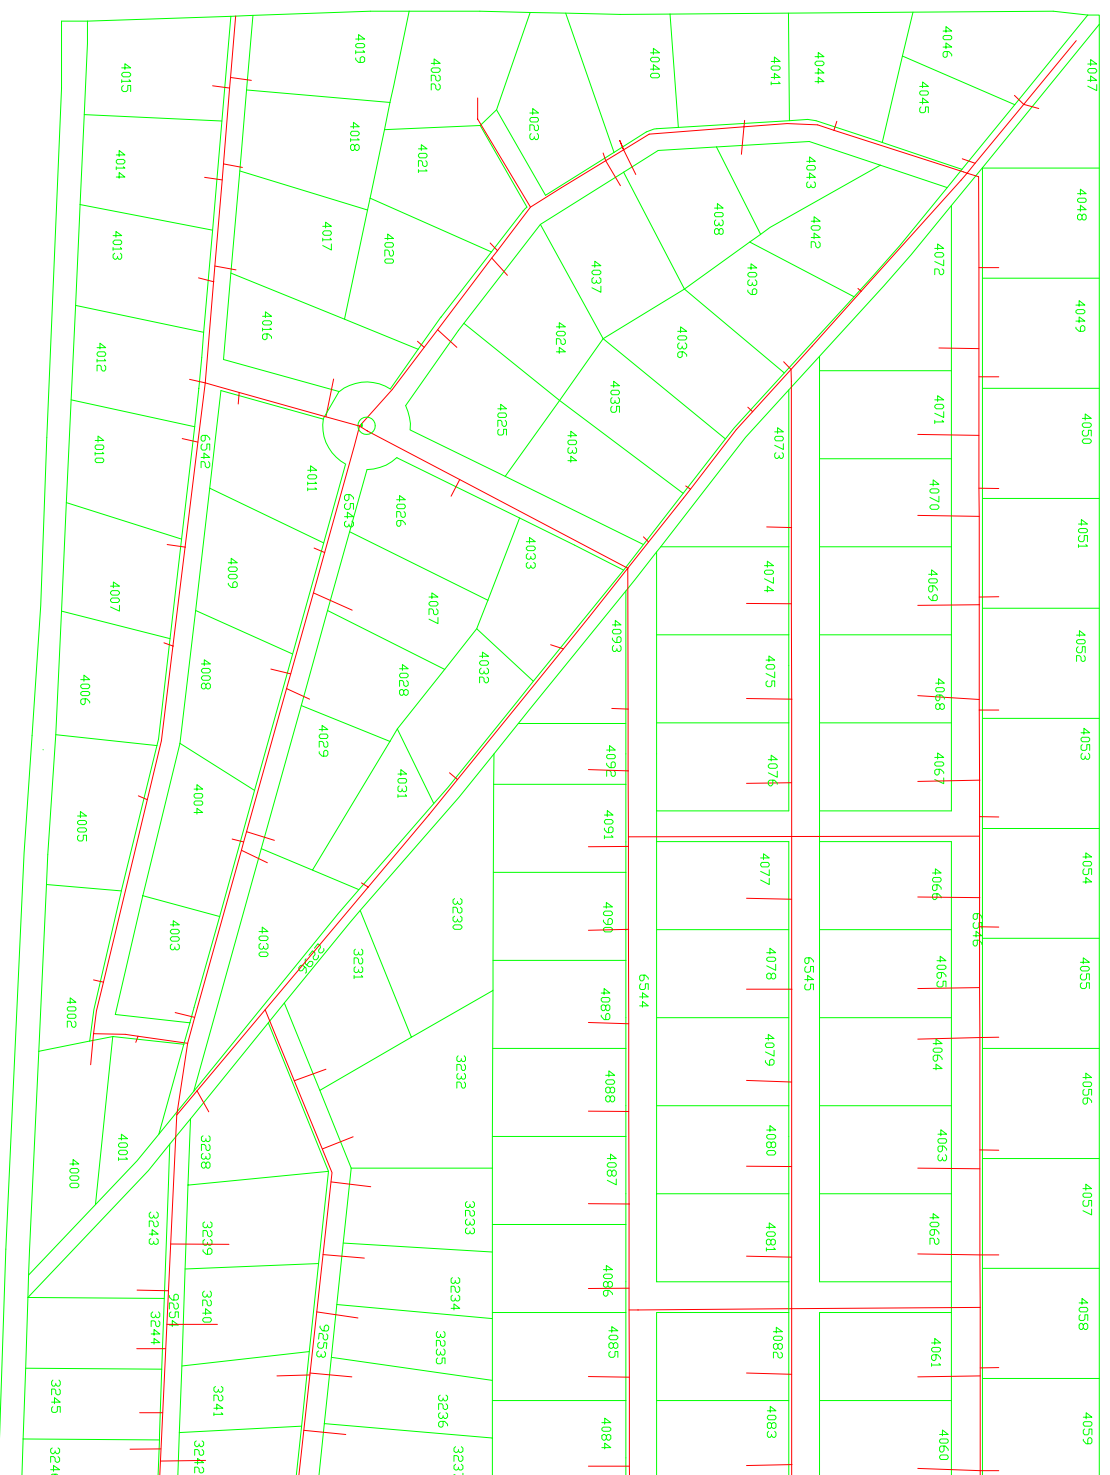

Prostorni informacijski sustav

Geodetska škola

Av. V. Holjevca 15, Zagreb

Mislav Jarić

Pregledao: Armando Slavček

Datum:

Dcjena:

K.O. Tuhelji


Kanalizacija

Legenda

0000-brojevi parcele

□ -parcele

— -kanalizacija

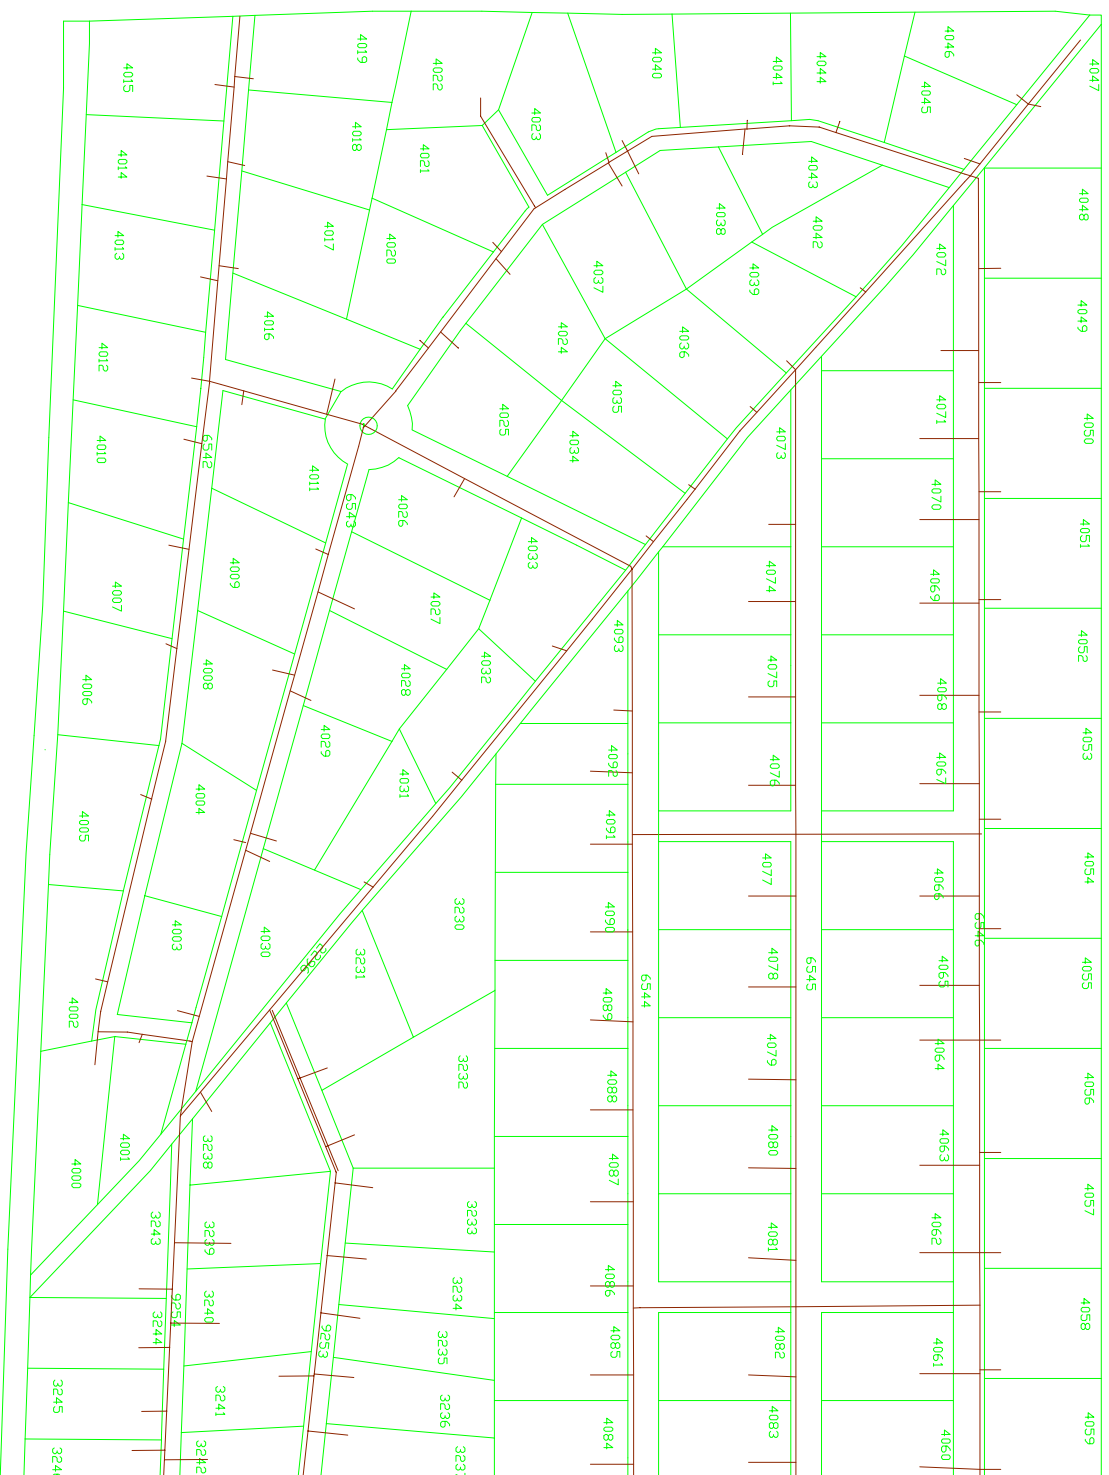

Prostorni Informacijski sustav

Geodetska škola

Av. V. Holjevca 15, Zagreb

Mislav Jarić

Pregledao: Armando Slavček

Datum:

Dcjena:


K.O. Tuhelji

Parcele

Legenda

0000-brojevi parcele

□ -parcele

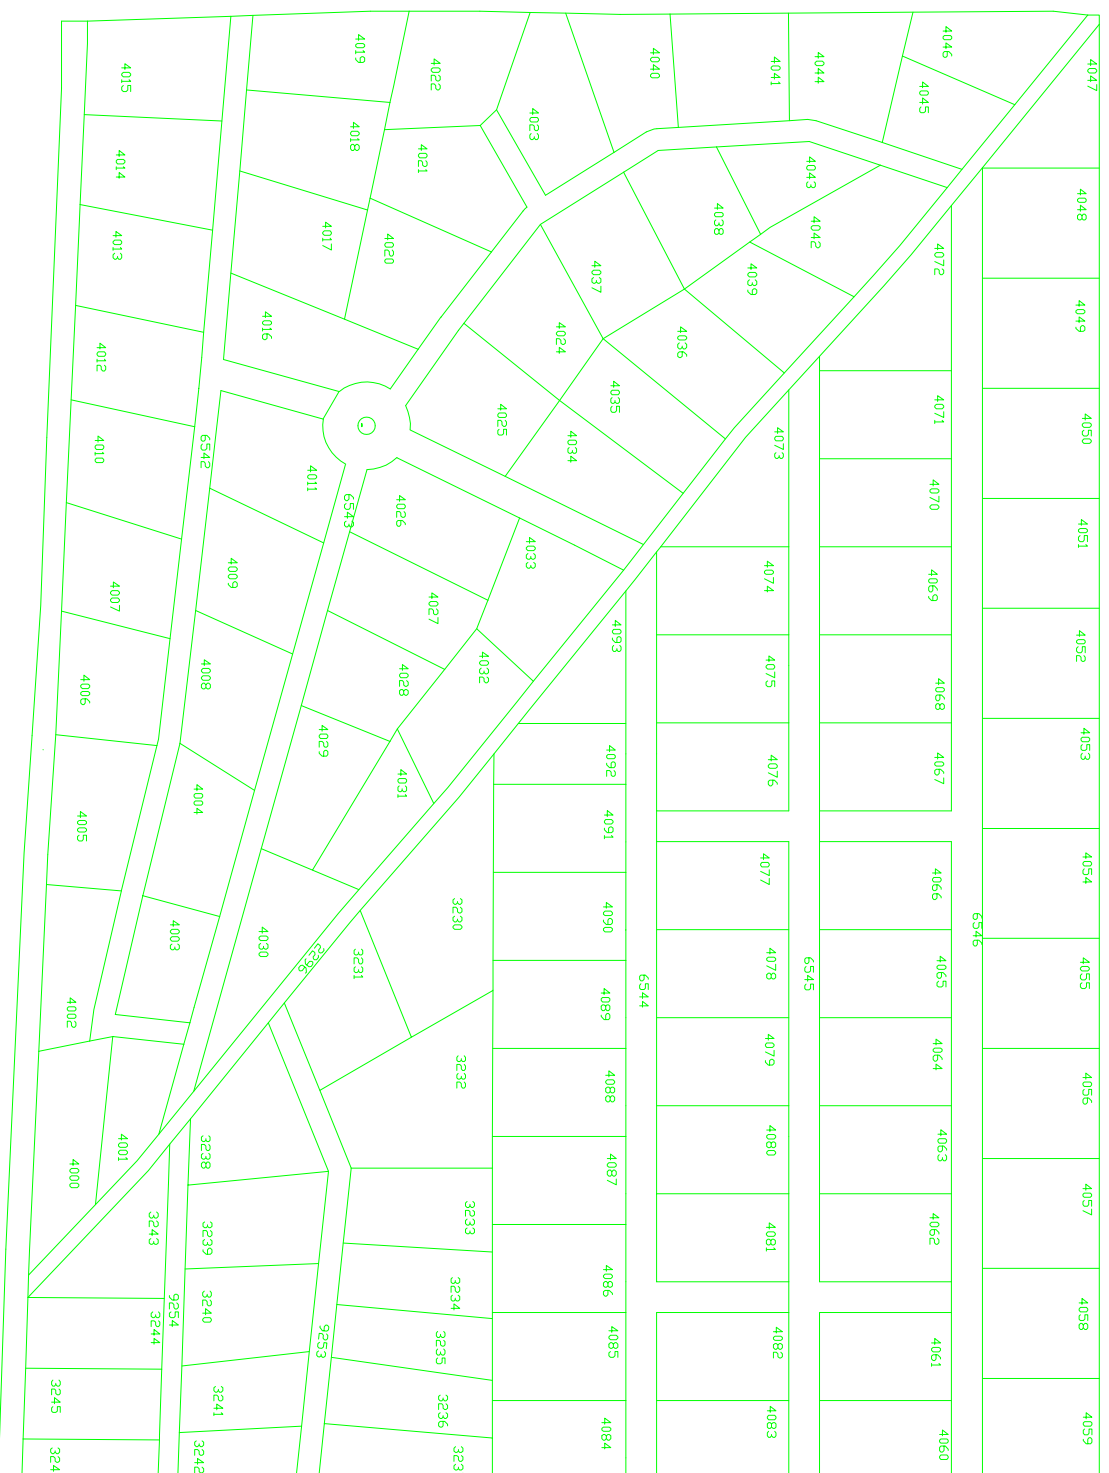

Prostorni Informacijski sustav

Geodetska škola

Av. V. Holjevca 15, Zagreb

Mislav Jarić

Pregledao: Armando Slaviček

Datum:

Dcjena:

K.N. Tuhelji


Plinovod

Legenda

0000-brojevi parcele

□ -parcele

— -plinovod

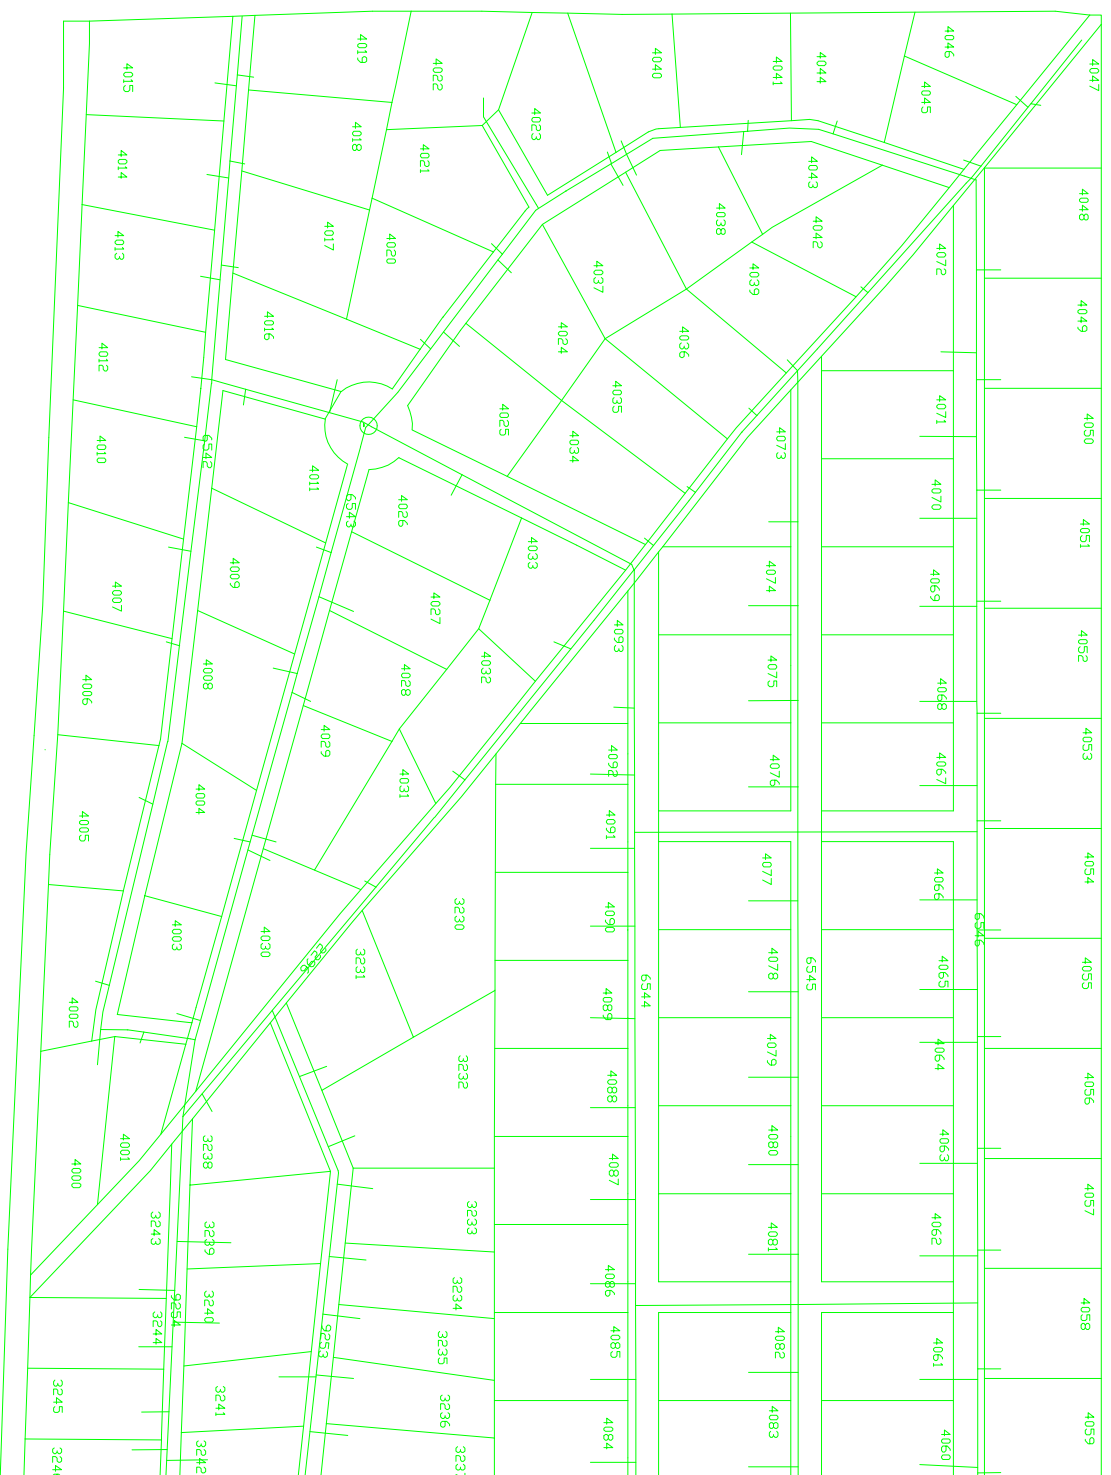

Prostorni Informacijski sustav

Geodetska škola

Av. V. Holjevca 15, Zagreb

Mislav Jarić

Pregledao: Armando Slaviček

Datum:

Dcjena:

K.O. Tuhelji

Priloga vodova

Legenda

0000-brojevi parcele

□ -parcele

0000-broj zgrade

□ -zgrade


-struja

-kanalizacija

-plinovod

-telekomunikacije

-vodovod

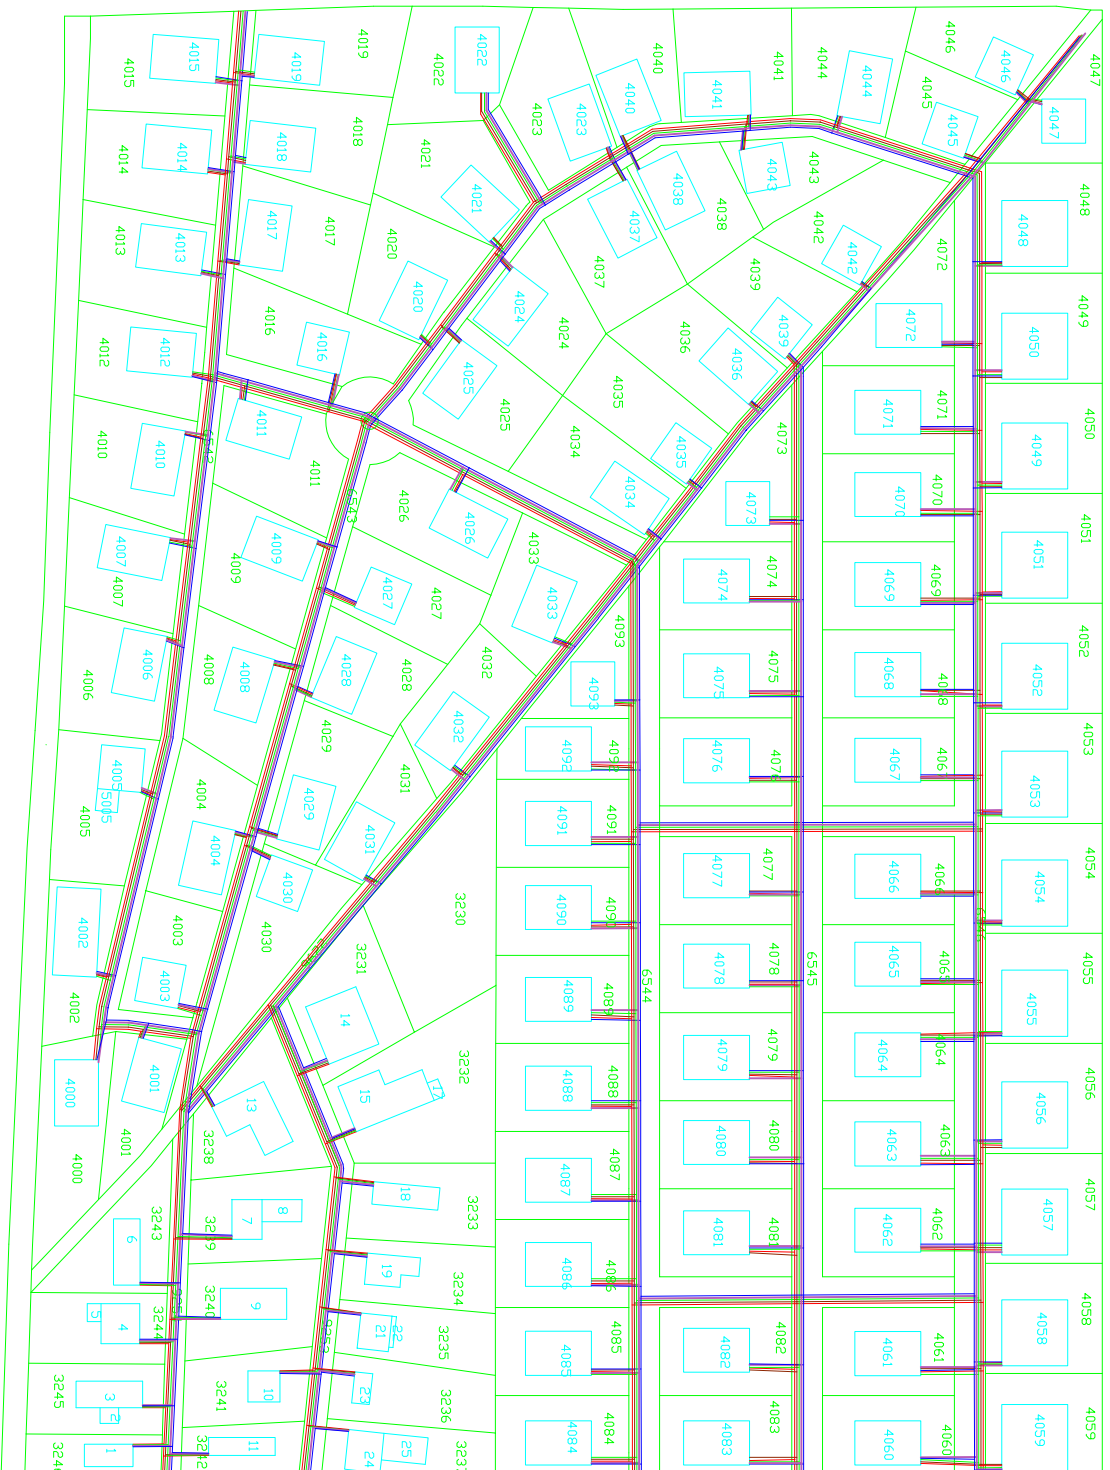

Prostorni Informacijski sustav

Geodetska škola

Av. V. Holjevca 15, Zagreb

Mislav Jarić

Pregledao: Armando Slavček


Datum:

Dcjena:

K.O. Tuhelji

Projekt grada

Legenda

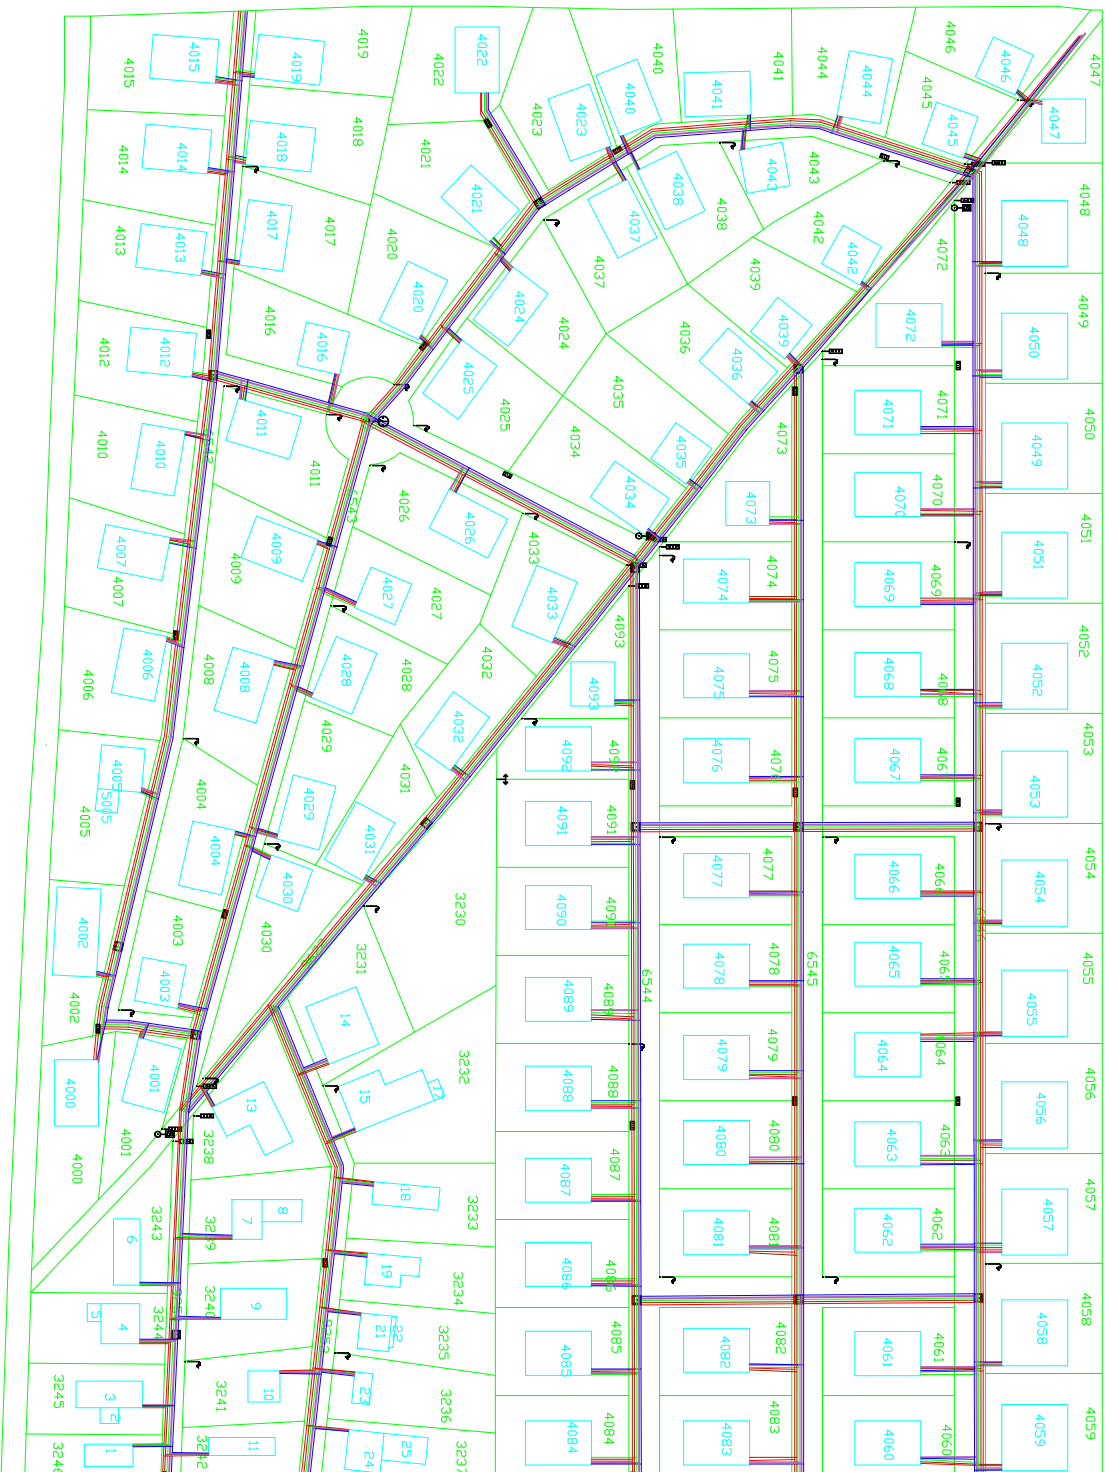

0000--brojevi parcele
-parcele

0000--broj zgrade

-zgrade

-struja

-kanalizacija

-plinovod

-telekomunikacije

-vodovod

-semafor

-stup javne rasvjete

-slivnik

-revizno okno

-javni sat na stupu

-ormaric za reguliranje

prometne signalizacije

Prostorni Informacijski sustav

Geodetska škola

Av. V. Holjevca 15, Zagreb

Mislav Jarić

Pregledao: Armando Slavček

Datum:

Dcjena:

K.N. Tuhelji


Telekomunikacije

Legenda

0000-brojevi parcele

□ -parcele

— -telekomunikacije

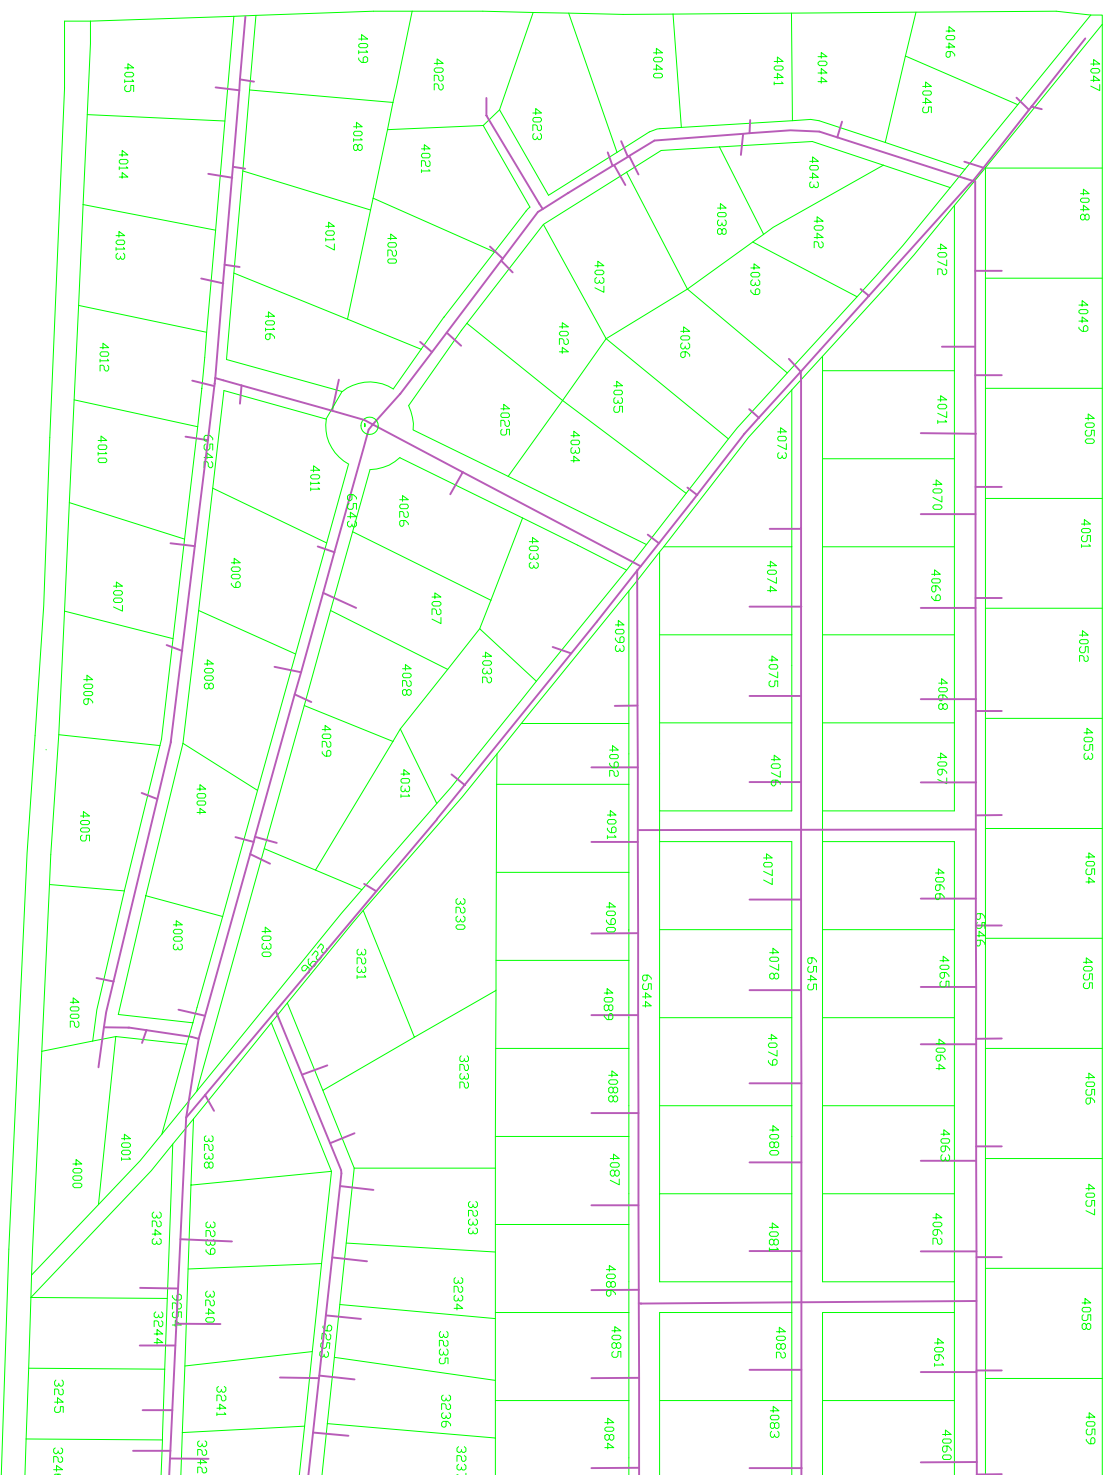

Prostorni informacijski sustav

Geodetska škola

Av. V. Holjevca 15, Zagreb

Mislav Jarić

Pregledao: Armando Slavček

Datum:

Dcjena:

K.N. Tuhelji


Vodovod

Legenda

0000-brojevi parcele

□ -parcele

— -vodovod

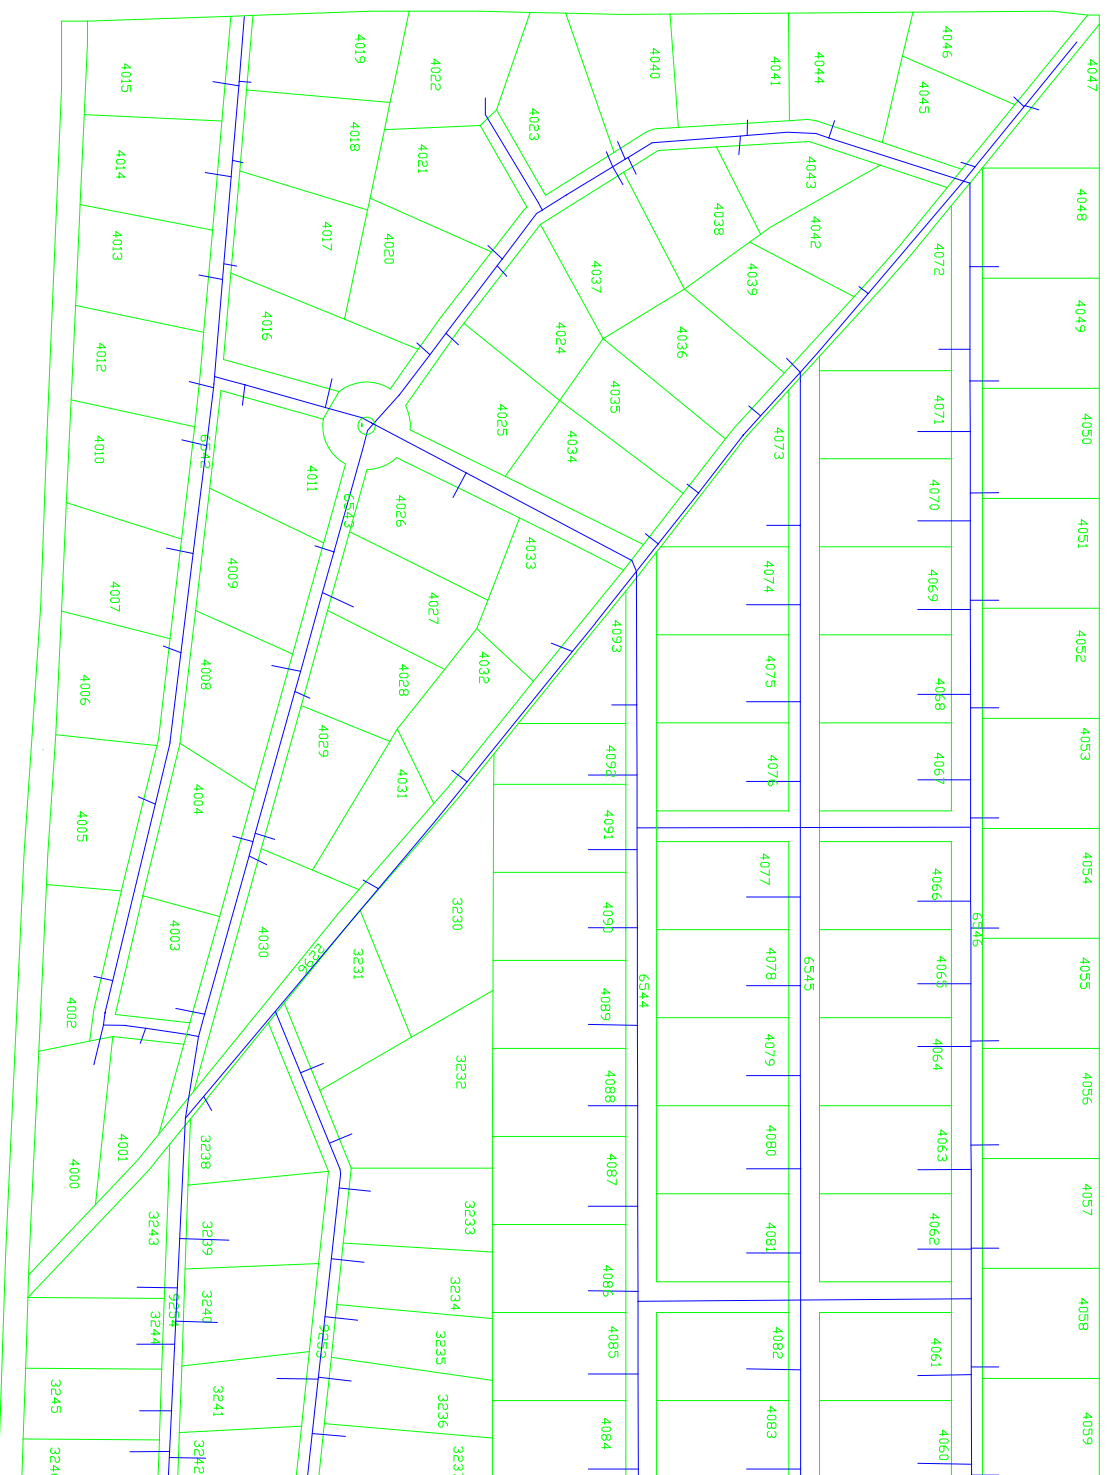

Prostorni Informacijski sustav

Geodetska škola

Av. V. Holjevca 15, Zagreb

Mislav Jarić

Pregledao: Armando Slavček

Datum:

Dcjena:


K.N. Tuhelj

Zgrade

Legenda

0000-broj zgrade

□ -zgrade

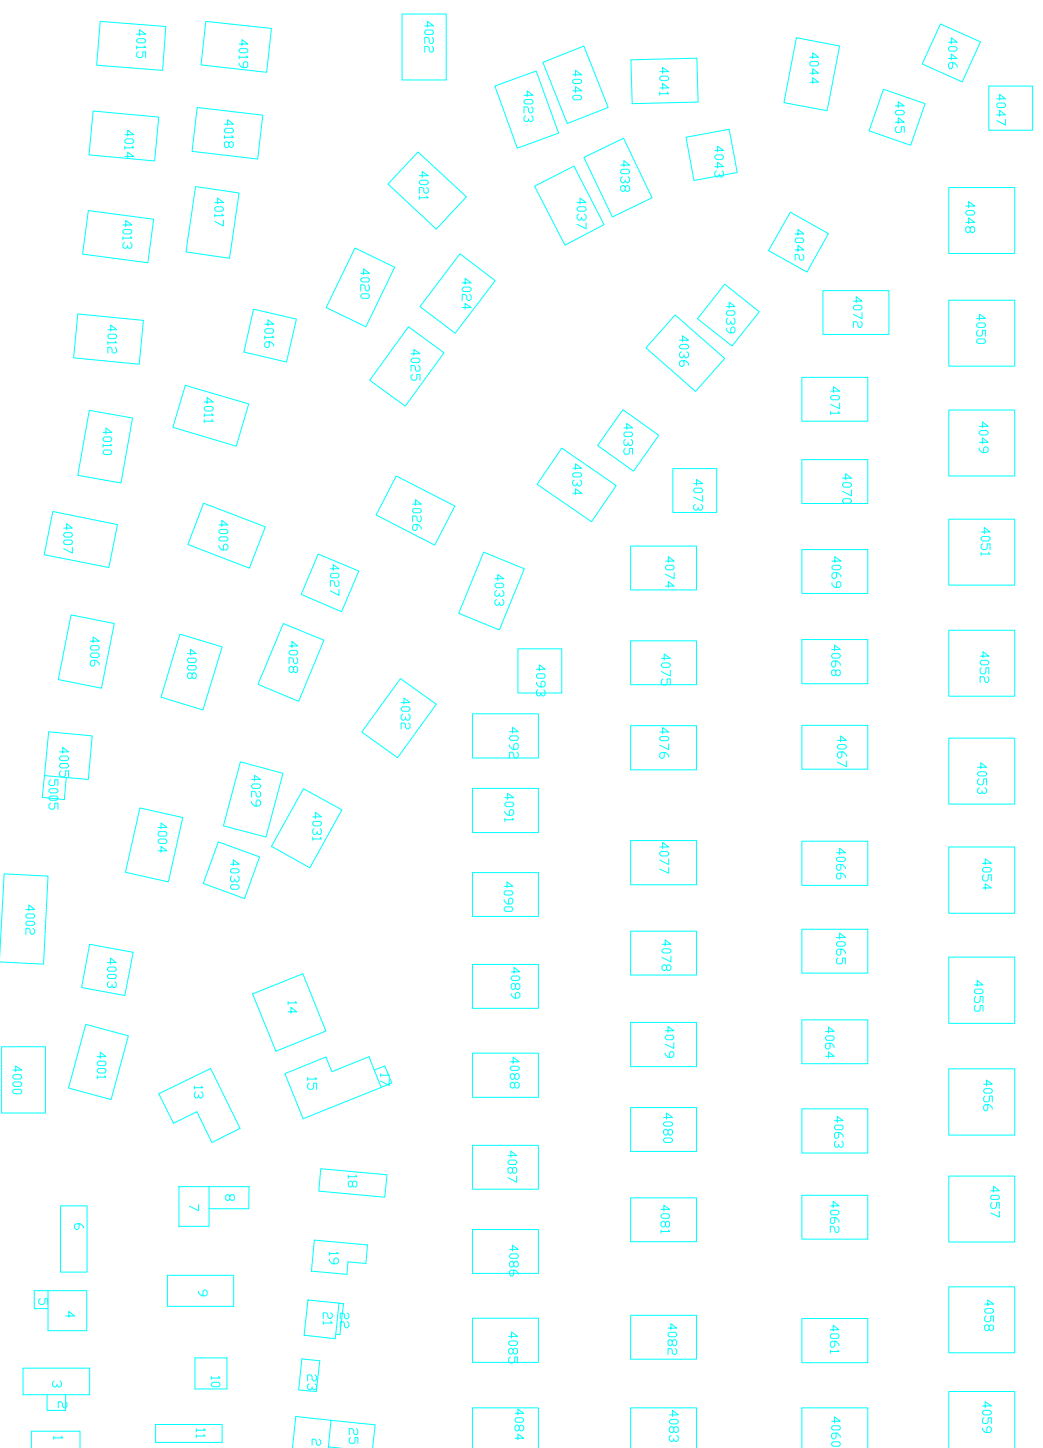

Prostorni Informacijski sustav

Geodetska škola

Av. V. Holjevca 15, Zagreb

Mislav Jarić

Pregledao: Armando Slaviček

Datum:

Dcjena:

K.O. Tuhelj

Zgrade i parcele


Legenda

0000-brojevi parcele

□ -parcele

0000-broj zgrade

□ -zgrade

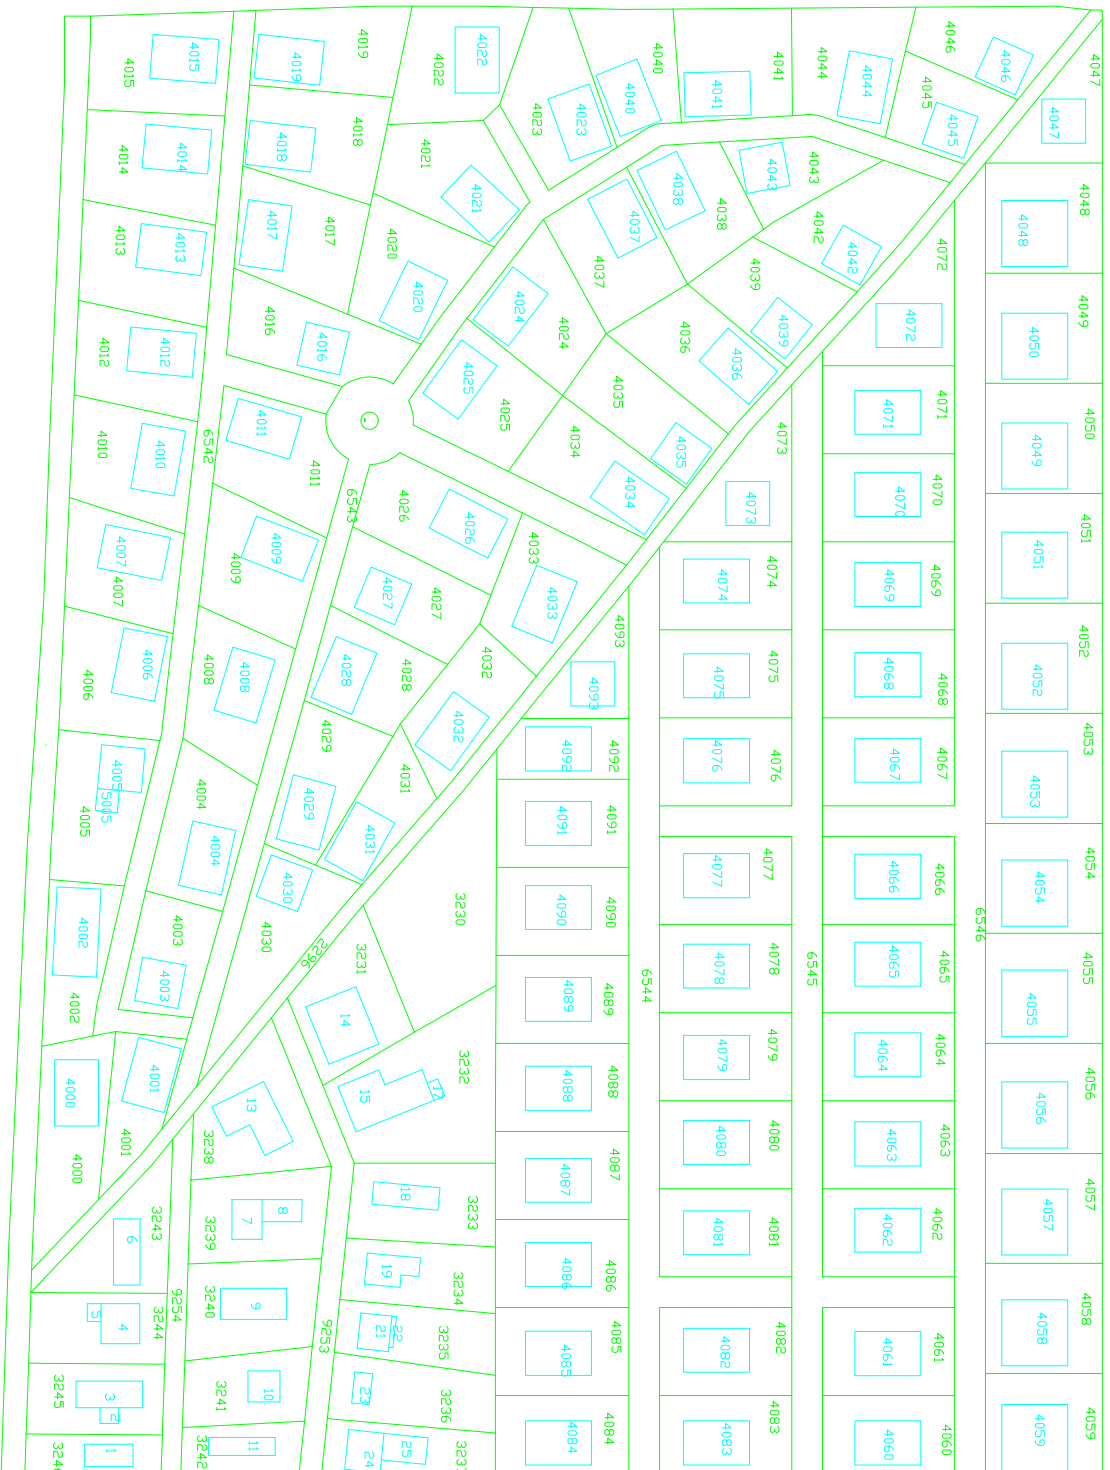

Prostorni Informacijski sustav

Geodetska škola

Av. V. Holjevca 15, Zagreb

Mislav Jarić

Pregledao: Armando Slavček

Datum:

Dcjena:


K.N. Tuhelji

Kartografski Znakovi

Legenda

0000-brojevi parcele
-parcele

- - semafor
- ⌋ - stup javne rasvjete
- ■ - slivnik
- - revizno okno
- ⊕ - javni sat na stupu
- ⊙ - ormarić za reguliranje prometne signalizacije

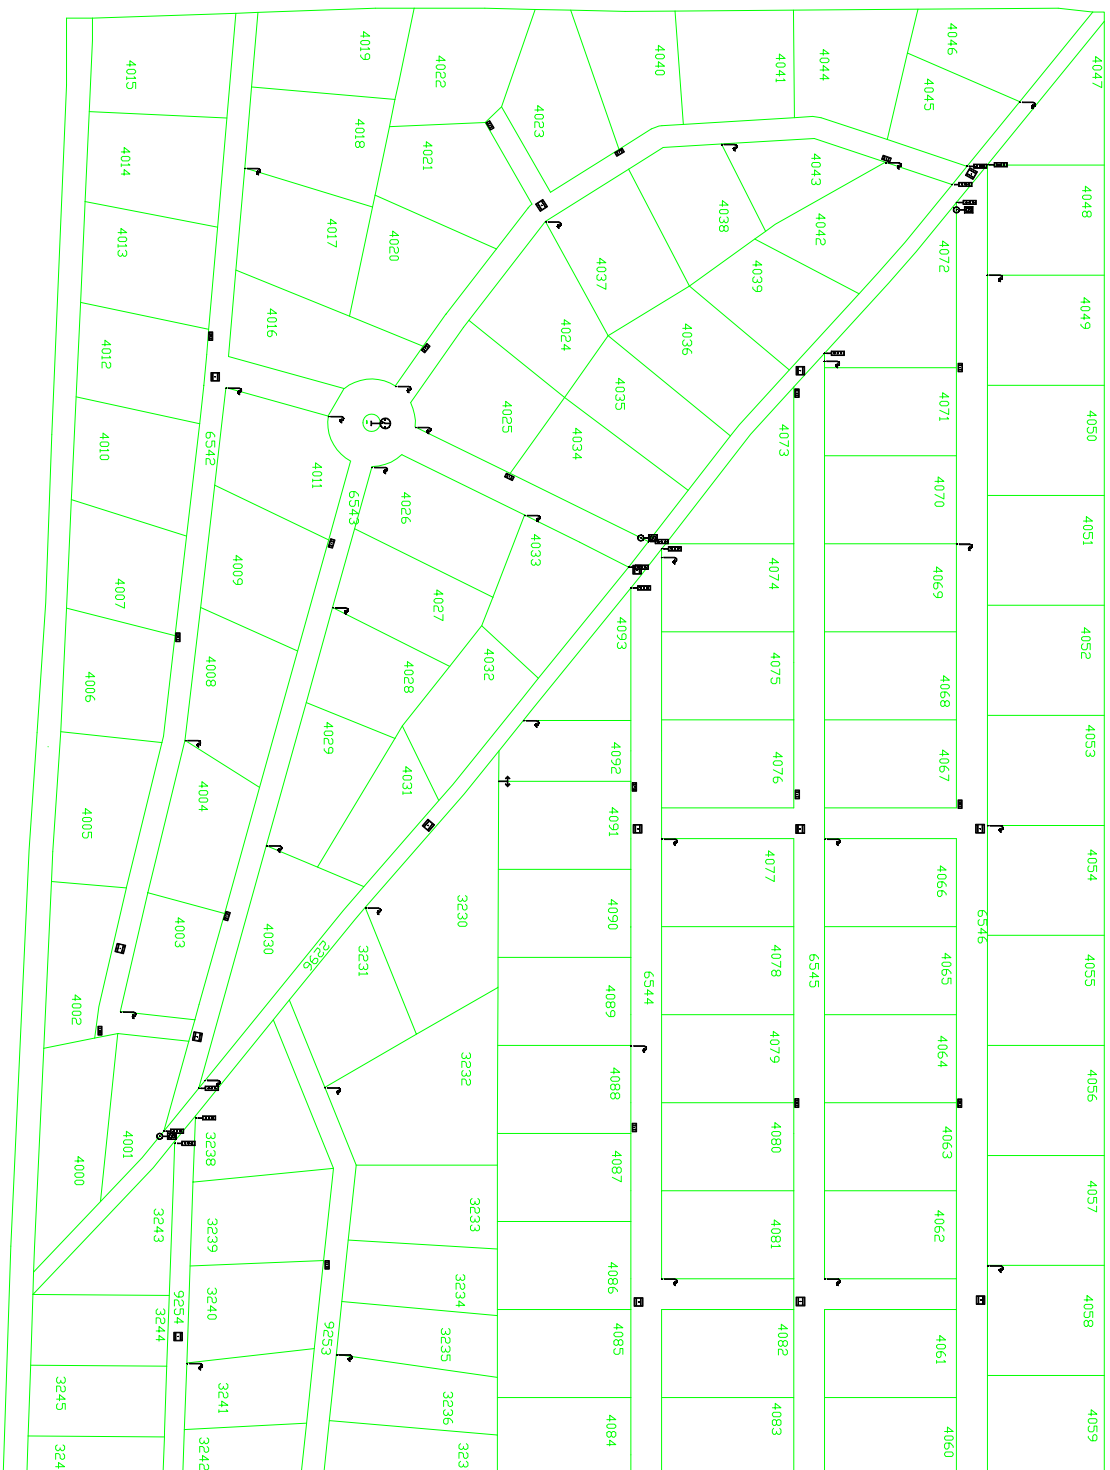

Prostorni Informacijski sustav

Geodetska škola

Av. V. Holjevca 15, Zagreb

Mislav Jarić

Pregledao: Armando Slaviček

Datum:

Dcjena: