

Naziv tvrtke ili ureda (logotip) koji izrađuje geodetski projekt

Adresa sjedišta:

OIB:

Naručitelj geodetskog projekta: (podnositelj
zahtjeva / investitor)

PROSTOR ZA OVJERU NADLEŽNOG TIJELA ZA IZDAVANJE DOZVOLE

Adresa:

OIB:

Podaci o idejnom / glavnom projektu

Zajednička oznaka svih mapa:

Razina projekta:

Redni broj mape:

Oznaka geodetskog projekta: (prema Upisniku)

GEODETSKI PROJEKT

STAMBENE GRAĐEVINE I POMOĆNIH ZGRADA, U KRAPINI

NA K.Č. 26, K.O. KRAPINA

Naziv projektantskog ureda

PROSTOR ZA OZNAKU POTVRDE KATASTARSKOG UREDA

Adresa sjedišta:

OIB:

KLASA: 932-06/ -02/

URBROJ: 541-

Glavni projektant: Ime i Prezime,

Mjesto i datum:

Potpis i pečat:

Ovlaštena osoba

Ovlašteni inženjer geodezije: Ime i Prezime

ovlaštena/odgovorna osoba: Ime i Prezime

Potpis i pečat:

Potpis i pečat:

Mjesto i datum izrade geodetskog projekta

SADRŽAJ:

1. ULAZNI PODACI
2. GEODETSKI SITUACIJSKI NACRT
3. GEODETSKI SITUACIJA GRAĐEVINE
4. POPIS KOORDINATA
5. PRIJAVNI LISTOVI I KOPIJE KATASTARSKOG PLANA ZA FORMIRANJE
GRAĐEVNE ČESTICE
6. PRIJAVNI LISTOVI I KOPIJE KATASTARSKOG PLANA ZA EVIDENTIRANJE
GRAĐEVINE
7. IZVJEŠĆA U OKVIRU IZRADE GEODETSKOG PROJEKTA



REPUBLIKA HRVATSKA
DRŽAVNA GEODETSKA UPRAVA
PODRUČNI URED ZA KATASTAR KRAPINA
Krapina, Magistarska 12, tel/fax. 049/371-040


Katastarska općina: Krapina
Broj kat. plana: 19
Katastarska čestica: 26,28,29,30,31

IZVOD IZ KATASTARSKOG PLANA

KLASA
UR_BR
DATUM

Izvornik: skenirani katastarski plan M 1:2880

Mjerilo 1 : 2880

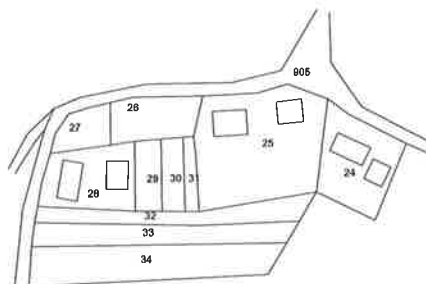

a) Upravna pristojba po tarifnom broju 1. i 55. u iznosu od 40 kn naplaćena je i na podnesku poništena.

Obradio:

Ovjerava:

b) Oslobođeno pristojbe po čl. ____ točke ____ Zakona o upravnim pristojbama (NN 8/1996).

M.P.

Materijalni troškovi prema pravilniku o određivanju stvarnih troškova podataka državne izmjere i katastra nekretnina (NN 148/2008) u iznosu od ____ kn naplaćeni u gotovini

Prikaz z.k. uložka - neslužbena kopija

REPUBLIKA HRVATSKA
OPĆINSKI SUD U KRAPINI
ZEMLJIŠNOKNJIŽNI ODJEL KRAPINA

Stanje podataka na dan 03.04.2014

Katastarska općina : **KRAPINA**

Broj uložka: **A**

Broj zadnjeg dnevnika :

Aktivne plombe

ZK uložak je verificiran

A
 Posjedovnica
 PRVI ODJELJAK

Redni broj	Broj zemljišta (kat.čestice)	Oznaka zemljišta	Površina m	Primjedbe
1	26	dvorište na Tkalcima	610	

B
 Vlastovnica

Redni broj	Upisi	Primjedbe
1	udio 1/1 A	

C
 Teretovnica

Redni broj	Upisi	Iznos tereta	Primjedbe

Prikaz z.k. uložka - neslužbena kopija

**REPUBLIKA HRVATSKA
OPĆINSKI SUD U KRAPINI
ZEMLJIŠNOKNJIŽNI ODJEL KRAPINA**

Stanje podataka na dan 03.04.2014

Katastarska općina : **KRAPINA**

Broj uložka: **C**

Broj zadnjeg dnevnika :

Aktivne plombe

ZK uložak je verificiran

A
Posjedovnica
PRVI ODJELJAK

Redni broj	Broj zemljišta (kat.čestice)	Oznaka zemljišta	Površina m	Primjedbe
1	28	Kuća i dvorište	900	

B
Vlastovnica

Redni broj	Upisi	Primjedbe
1	udio 1/1 c	

C
Teretovnica

Redni broj	Upisi	Iznos tereta	Primjedbe

Prikaz z.k. uloška - neslužbena kopija

**REPUBLIKA HRVATSKA
OPĆINSKI SUD U KRAPINI
ZEMLJIŠNOKNJIŽNI ODJEL KRAPINA**

Stanje podataka na dan 03.04.2014

Katastarska općina : **KRAPINA**

Broj uloška: **D**

Broj zadnjeg dnevnika :

Aktivne plombe

ZK uložak je verificiran

A
Posjedovnica
PRVI ODJELJAK

Redni broj	Broj zemljišta (kat.čestice)	Oznaka zemljišta	Površina m	Primjedbe
1	29	vinograd na Tkalcima	310	

B
Vlastovnica

Redni broj	Upisi	Primjedbe
1	udio 1/1 D	

C
Teretovnica

Redni broj	Upisi	Iznos tereta	Primjedbe

Prikaz z.k. uložka - neslužbena kopija

REPUBLIKA HRVATSKA
OPĆINSKI SUD U KRAPINI
ZEMLJIŠNOKNJIŽNI ODJEL KRAPINA

Stanje podataka na dan 03.04.2014

Katastarska općina : **KRAPINA**

Broj uložka: **F**

Broj zadnjeg dnevnika :

Aktivne plombe

ZK uložak je verificiran

A
 Posjedovnica
 PRVI ODJELJAK

Redni broj	Broj zemljišta (kat.čestice)	Oznaka zemljišta	Površina m	Primjedbe
1	31	vinograd na Tkalcima	160	

B
 Vlastovnica


Redni broj	Upisi	Primjedbe
1	udio 1/1 F	

C
 Teretovnica

Redni broj	Upisi	Iznos tereta	Primjedbe

K. O.: Krapina, MB 315 176
k.č.br. 26
Mjerilo 1: 500


GEODETSKI SITUACIJSKI NACRT

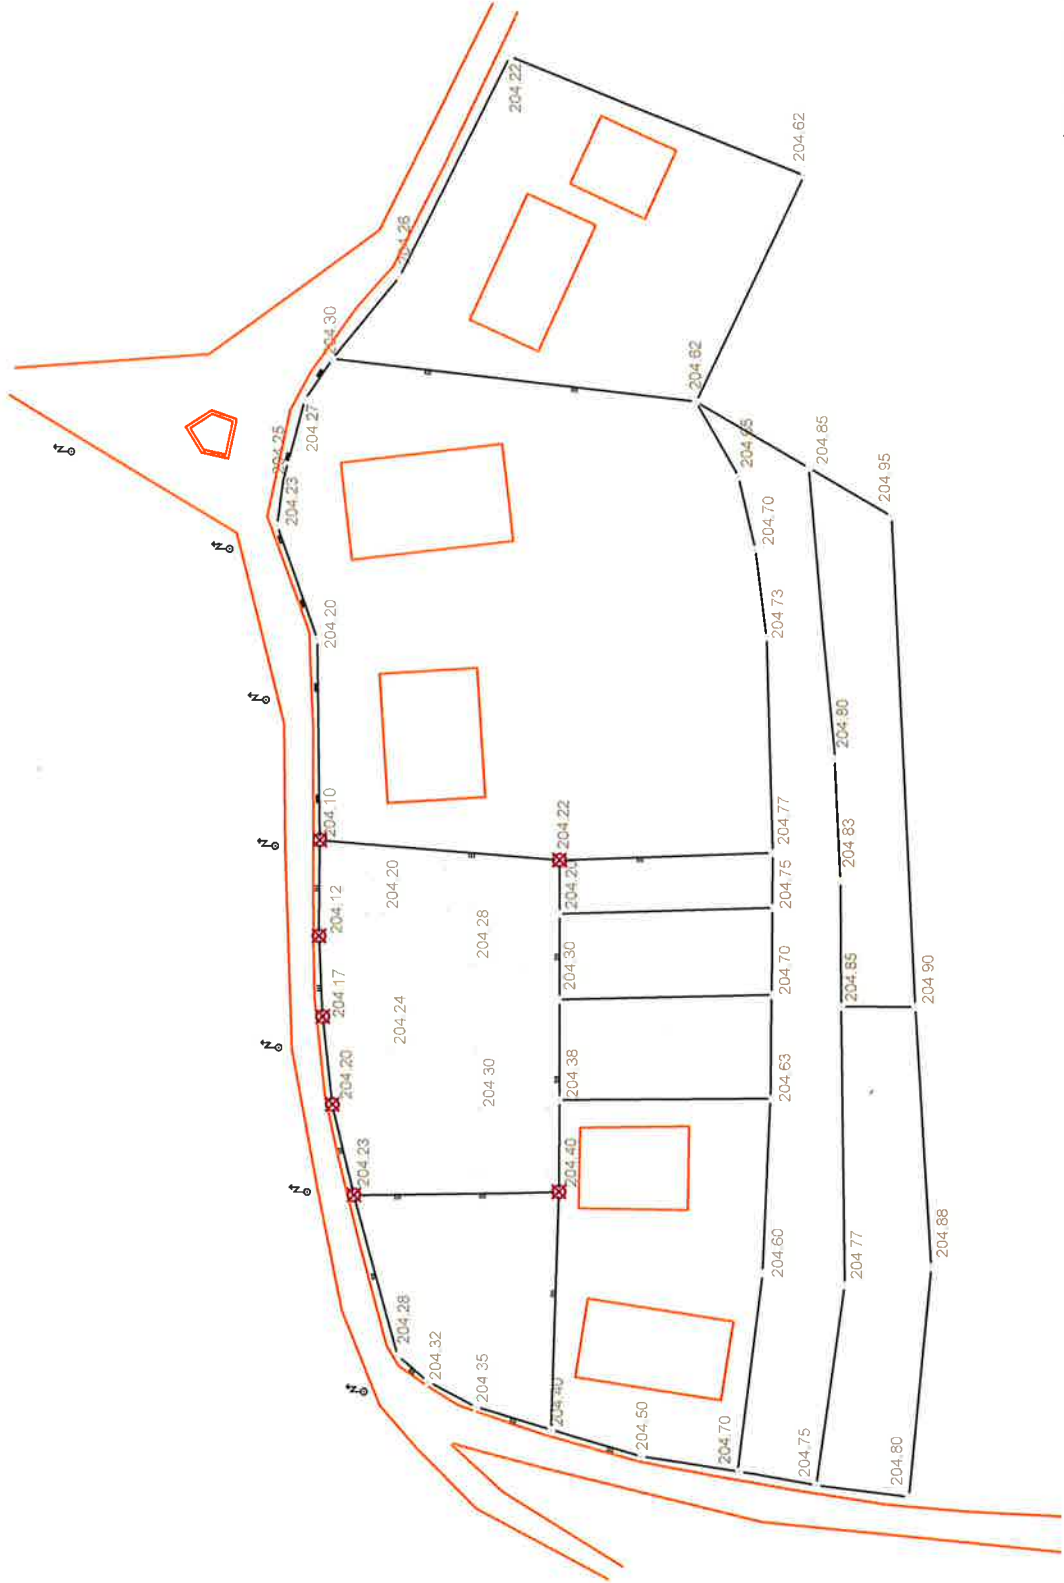

Ovlašteni inženjer geodetije:
ime i Prezime, dipl.ing.geod.

K. O.: Krapina, MB 315 176
k.č.br. 26
Mjerilo 1: 500

GEODETSKA SITUACIJA GRADEVINE

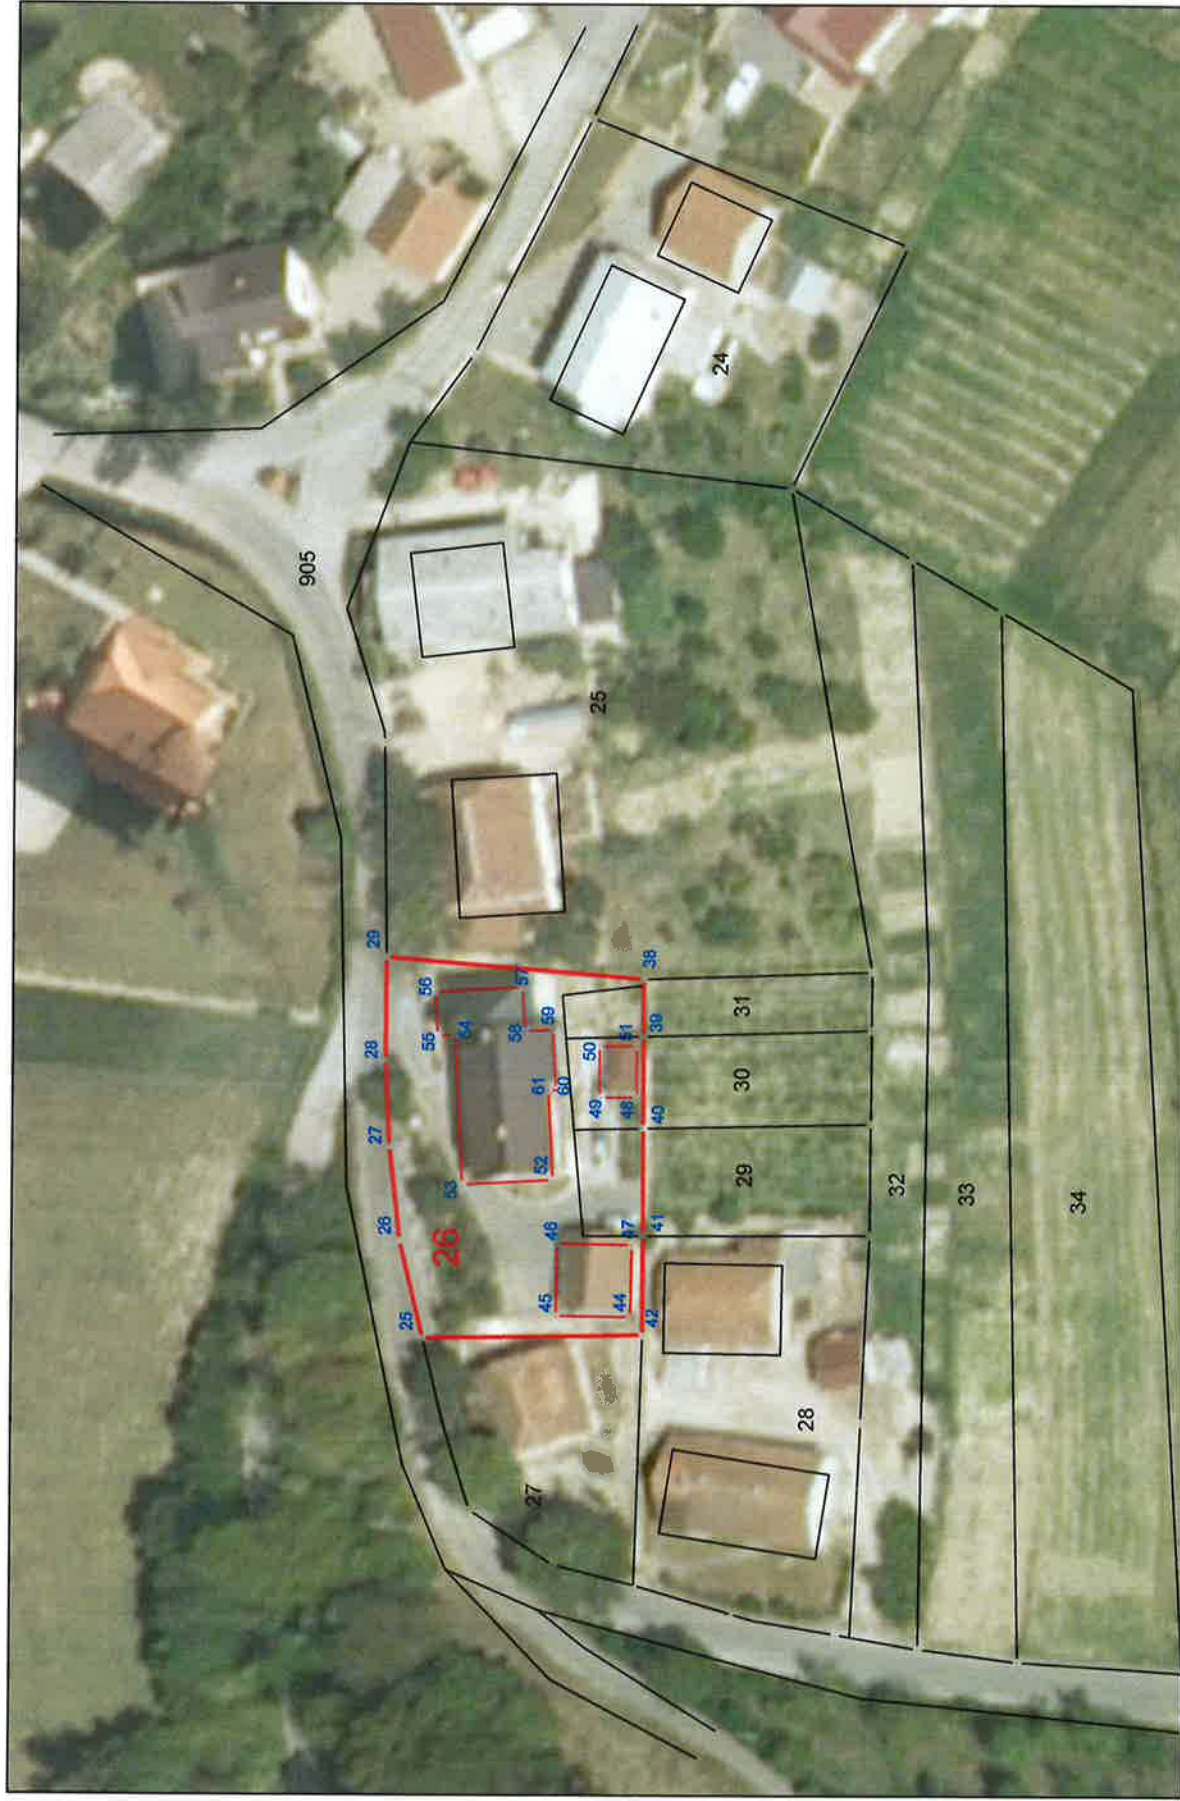

Ovlašteni inženjer geodezije:
Irine I. Prezime, dipl.ing.geod.

Broj točke	E koordinata HTRS96/TM (m)	N koordinata HTRS96/TM (m)	Visina terena HVR71 (m)
---------------	----------------------------------	----------------------------------	----------------------------------

popis koordinata lomnih točaka građevne
čestice

25	450490,11	5113542,98	
26	450499,55	5113545,27	
27	450508,73	5113546,30	
28	450517,13	5113546,71	
29	450527,12	5113546,62	
38	450525,05	5113521,58	
39	450519,48	5113521,58	
40	450510,56	5113521,58	
41	450500,07	5113521,58	
42	450490,44	5113521,61	
43	450466,08	5113522,37	

popis koordinata lomnih točaka građevine

44	450492,17	5113522,78	
45	450492,29	5113530,09	
46	450499,27	5113529,98	
47	450499,16	5113522,67	
48	450513,53	5113522,24	
49	450513,53	5113525,85	
50	450518,56	5113525,85	
51	450518,56	5113522,24	
52	450505,49	5113530,41	
53	450505,02	5113539,19	
54	450519,60	5113539,96	
55	450519,51	5113541,61	
56	450523,77	5113541,84	
57	450524,22	5113533,40	
58	450519,96	5113533,17	
59	450520,11	5113530,45	
60	450514,26	5113530,14	
61	450514,24	5113530,87	

Katastarska općina:

KRAPINA

Datum izrade:

svibanj 2014

PRIJAVNI LIST

- ZA KATASTAR -

KLASA: 932-06/___-02/___

URBROJ: 541-_____

Datum: _____



Ovlaštena osoba:

KATAstarska Općina: Krapina
Matični broj: 315 176
D.L. br: 19

KLASA : 932- 06/ - 02/
URBROJ: 541-
Datum:

KOPIJA KATAstarskog PLANA ZA KATAstar ZEMLJIŠTA

Mjerilo 1: 2880

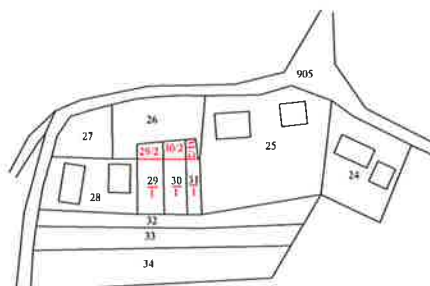 

DATUM IZRADE :

Odgovorna osoba za obavljanje stručnih geodetskih poslova (ovl. inženjer geodezije) ili odgovorna osoba u pravnoj osobi ili fizička osoba ovlaštena za obavljanje poslova DIKN ili fizička osoba ovlaštena za obavljanje poslova DIKN ili

PROSTOR ZA POTVRĐIVANJE:

POTPIS OVLAŠTENE OSOBE I
PEČAT KATAstarskog UREDA

Katastarska općina:

KRAPINA

Datum izrade:

svibanj 2014

PRIJAVNI LIST

- ZA ZEMLJIŠNU KNJIGU -

KLASA: 932-06/___-02/___

URBROJ: 541-___


Datum: _____

Ovlaštena osoba:

KATASTARSKA OPĆINA: KRAPINA
MATIČNI BROJ: 315 176
D.L. br: 19

KLASA : 932- 06/ - 02/
URBROJ: 541-
Datum:

**KOPIJA KATASTARSKOG PLANA
ZA ZEMLJIŠNU KNJIGU**
Mjerilo 1: 2880

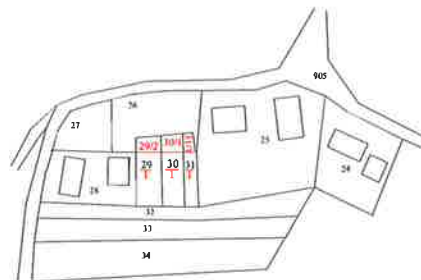

DATUM IZRADE :
Odgovorna osoba za obavljanje stručnih geodetskih poslova
(ovl. inženjer geodezije) ili odgovorna osoba u pravnoj osobi
ili fizička osoba ovlaštena za obavljanje poslova DIKN ili
ili fizička osoba ovlaštena za obavljanje poslova DIKN ili

PROSTOR ZA POTVRĐIVANJE:
POTPIS OVLAŠTENE OSOBE I
PEČAT KATASTARSKOG UREDA

Katastarska općina:

KRAPINA

Datum izrade:

svibanj 2014

PRIJAVNI LIST

- ZA KATASTAR -

KLASA: 932-06/___-02/___

URBROJ: 541-___

Datum: _____


Ovlaštena osoba:

KATASTARSKA OPĆINA: KRAPINA
MATIČNI BROJ: 315 176
D.L. br: 19

KLASA : 932- 06/ - 02/
URBROJ: 541-
Datum:

KOPIJA KATASTARSKOG PLANA ZA KATASTAR ZEMLJIŠTA

Mjerilo 1: 2880

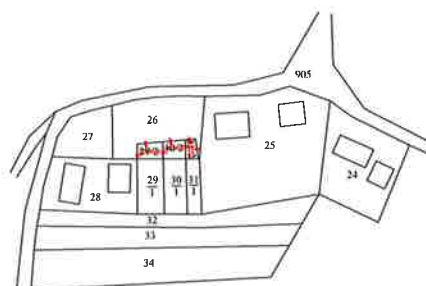

DATUM IZRADE :

Odgovorna osoba za obavljanje stručnih geodetskih poslova
(ovl. inženjer geodezije) ili odgovorna osoba u pravnoj osobi
ili fizička osoba ovlaštena za obavljanje poslova DIKN ili
ili fizička osoba ovlaštena za obavljanje poslova DIKN ili

PROSTOR ZA POTVRĐIVANJE:
POTPIS OVLAŠTENE OSOBE I
PEČAT KATASTARSKOG UREDA

Katastarska općina:

KRAPINA

Datum izrade:

svibanj 2014

PRIJAVNI LIST

- ZA ZEMLJIŠNU KNJIGU -

KLASA: 932-06/___-02/___

URBROJ: 541-_____

Datum: _____


Ovlaštena osoba:

KATASTARSKA OPĆINA: KRAPINA
MATIČNI BROJ: 315 176
D.L. br: 19

KLASA : 932- 06/ - 02/
URBROJ: 541-
Datum:

KOPIJA KATASTARSKOG PLANA ZA ZEMLJIŠNU KNJIGU

Mjerilo 1: 2880

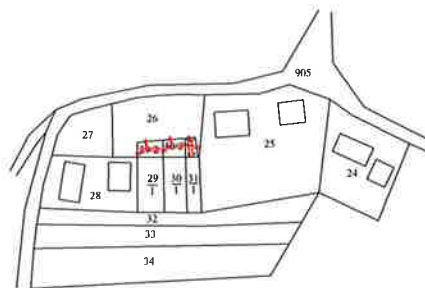

DATUM IZRADE :
Odgovorna osoba za obavljanje stručnih geodetskih poslova
(ovl. inženjer geodezije) ili odgovorna osoba u pravnoj osobi
ili fizička osoba ovlaštena za obavljanje poslova DIKN ili
ili fizička osoba ovlaštena za obavljanje poslova DIKN ili

PROSTOR ZA POTVRĐIVANJE:
POTPIS OVLAŠTENE OSOBE I
PEČAT KATASTARSKOG UREDA

Katastarska općina:

KRAPINA

Datum izrade:

svibanj 2014

PRIJAVNI LIST

- ZA KATASTAR -

KLASA: 932-06/___-02/___

URBROJ: 541-_____

Datum: _____



Ovlaštena osoba:

KATASTARSKA OPĆINA: KRAPINA
MATIČNI BROJ: 315 176
D.L. br: 19

KLASA : 932- 06/ - 02/
URBROJ: 541-
Datum:

KOPIJA KATASTARSKOG PLANA ZA KATASTAR ZEMLJIŠTA

Mjerilo 1: 2880

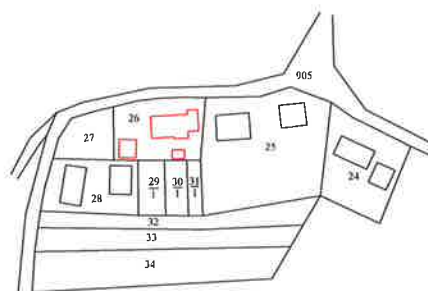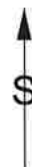

DATUM IZRADE :
Odgovorna osoba za obavljanje stručnih geodetskih poslova
(ovl. inženjer geodezije) ili odgovorna osoba u pravnoj osobi
ili fizička osoba ovlaštena za obavljanje poslova DIKN ili
ili fizička osoba ovlaštena za obavljanje poslova DIKN ili

PROSTOR ZA POTVRĐIVANJE:
POTPIS OVLAŠTENE OSOBE I
PEČAT KATASTARSKOG UREDA

Katastarska općina:

KRAPINA

Datum izrade:

svibanj 2014

PRIJAVNI LIST

- ZA ZEMLJIŠNU KNJIGU -

KLASA: 932-06/___-02/___

URBROJ: 541-_____

Datum: _____


Ovlaštena osoba:

KATASTARSKA OPĆINA: KRAPINA
MATIČNI BROJ: 315 176
D.L. br: 19

KLASA : 932- 06/ - 02/
URBROJ: 541-
Datum:

KOPIJA KATASTARSKOG PLANA ZA ZEMLJIŠNU KNJIGU

Mjerilo 1: 2880

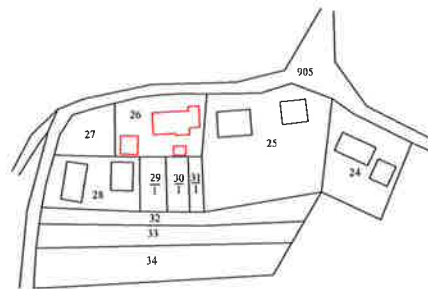

DATUM IZRADE :

Odgovorna osoba za obavljanje stručnih geodetskih poslova
(ovl. inženjer geodezije) ili odgovorna osoba u pravnoj osobi
ili fizička osoba ovlaštena za obavljanje poslova DIKN ili
ili fizička osoba ovlaštena za obavljanje poslova DIKN ili

PROSTOR ZA POTVRĐIVANJE:
POTPIS OVLAŠTENE OSOBE I
PEČAT KATASTARSKOG UREDA

Izvješće o utvrđivanju međa i drugih granica te o novim razgraničenjima

Dana upisati datum u postupku utvrđivanja postojećih međa i drugih granica te o novim razgraničenjima prisutni:

I. Naručitelj/i izrade elaborata:

1. (upisati podatke o osobi: ime i prezime odnosno naziv)

2. (upisati podatke o osobi: ime i prezime odnosno naziv)

K.O.: (upisati ime katastarske općine)

MBR: (upisati MB K.O.) kat. čestica/e broj.: (upisati broj/eve k.č.)

II. Utvrđeni stvarni korisnici susjednih katastarskih čestica sa predmetnim kat. česticama:

1. kat. čest. broj. (upisati broj k.č.) (upisati ime i prezime odnosno naziv)

2. kat. čest. broj. (upisati broj k.č.) (upisati ime i prezime odnosno naziv)

3. kat. čest. broj. (upisati broj k.č.) (upisati ime i prezime odnosno naziv)

n. kat. čest. broj. (upisati broj k.č.) (upisati ime i prezime odnosno naziv)

- A. – utvrđenih postojećih međa i drugih granica koje su već obilježene na terenu,
- B. – obilježenih postojećih međa i drugih granica koje su obilježene u postupku izrade elaborata,
- C. – obilježenih granica zemljišta u okviru izrade elaborata koje stvarni korisnici ne znaju pokazati,
- D. – novo uspostavljenih međa i drugih granica, sukladno tekstu tehničkih specifikacija.

Potpisi stvarnih korisnika:

I. Katastarskih čestica koje su predmetom elaborata (naručitelj/i izrade elaborata)

1. _____

2. _____

II. Potpisi stvarnih korisnika na susjednim katastarskim česticama:

1. _____

2. _____

3. _____

n. _____

III. Potpisi stvarnih korisnika koji su sudjelovali u postupku obilježavanja novoformiranih međa ili drugih granica:

1. _____

2. _____

U slučajevima kada jedan ili više prisutnih stvarnih korisnika ne želi/e potpisati izvješće, pri tome navodeći ili ne navodeći razlog, ovlaštena osoba to obavezno konstatira u ovom izvješću.

Mjesto izrade:

Prostor za potvrđivanje: Odgovorna osoba za obavljanje stručnih geodetskih poslova (ovlašteni inženjer geodezije) ili odgovorna osoba u pravnoj osobi ili fizička osoba ovlaštena za obavljanje poslova državne izmjere i katastra nekretnina ili ovlaštena osoba katastarskog ureda koja je izradila elaborat.

Tehničko izvješće

K.O.: _____

MBR: _____

Prostor u kojem se navode podaci:

1. o metodama mjerenja za određivanje koordinata točaka međa i drugih granica, zgrada i drugih građevina, granica načina uporabe zemljišta,
2. o načinu izrade elaborata (preklop/uklop s prilagodbom okoline),
3. o geodetskoj opremi i programima korištenim za mjerenja, obradu podataka i izradu elaborata.

Polje 1

DATUM IZRADE:


Polje 2

Prostor za potvrđivanje: Odgovorna osoba za obavljanje stručnih geodetskih poslova (ovlašteni inženjer geodezije) ili odgovorna osoba u pravnoj osobi ili fizička osoba ovlaštena za obavljanje poslova državne izmjere i katastra nekretnina ili ovlaštena osoba katastarskog ureda koja je izradila elaborat.

Polje 3

K.O.: Krapina, MB 315 176
k.č.br. 26
Mjerilo 1: 500

PRIKAZ IZMJERENOG STANJA

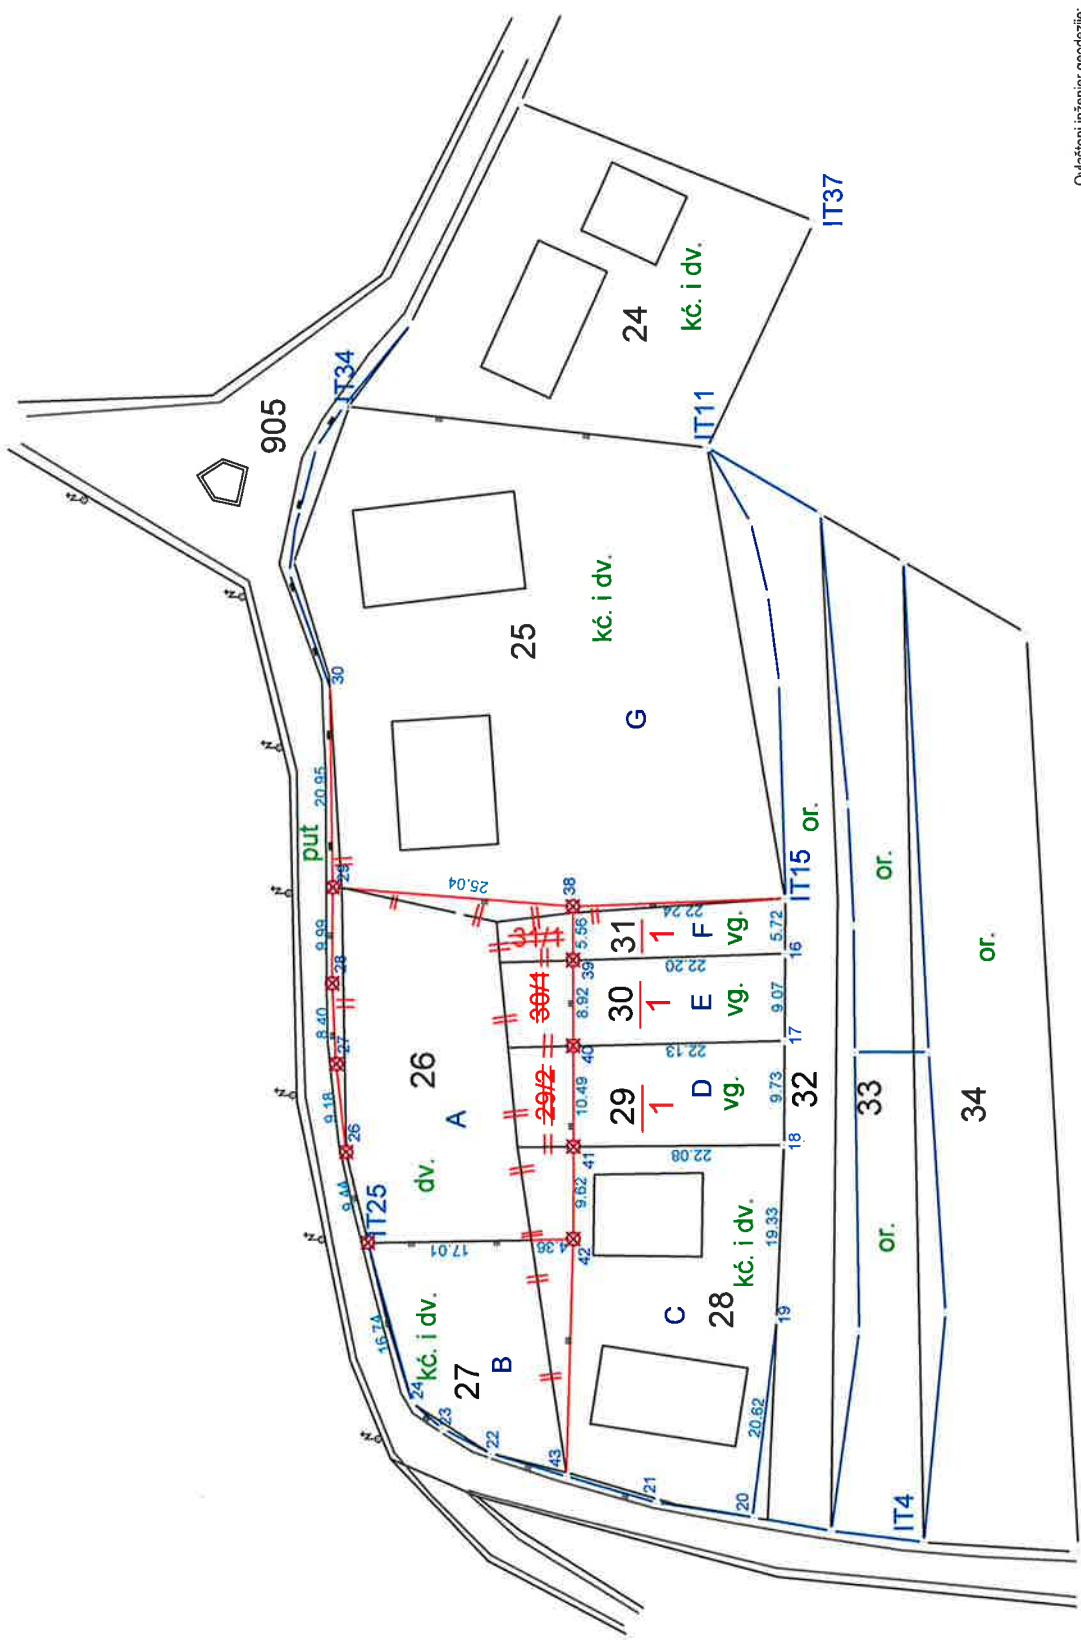

Ovlašteni inženjer geodezije:
Ime i Prezime, dpl.ing.geod.

Broj točke	Y koordinata HDKS (m)	X koordinata HDKS (m)	Visina terena HVRS71 (m)	Visina voda HVRS71 (m)	Vrsta točke	Stabilizacija točke	Nastanak točke	Broj elaborata	Y koordinata za održavanje katastarskog plana HDKS (m)	X koordinata za održavanje katastarskog plana HDKS (m)	Visina terena Trst (m)	Visina voda Trst (m)	Točnost (m)	Pouzdanost (%)	Način transfor macije	Napomena
popis koordinata lomnih točaka građevne čestice																
25	5566708,08	5113217,95			21	1	6						0,00	95%	20	
26	5566717,47	5113220,42			21	1	6						0,03	95%	20	
27	5566726,64	5113221,61			21	1	6						0,01	95%	20	
28	5566735,02	5113222,18			21	1	6						0,01	95%	20	
29	5566745,01	5113222,28			21	1	6						0,01	95%	20	
38	5566743,42	5113197,20			21	1	6						0,02	95%	20	
39	5566737,85	5113197,10			21	1	6						0,02	95%	20	
40	5566728,93	5113196,93			21	1	6						0,02	95%	20	
41	5566718,44	5113196,73			21	1	6						0,02	95%	20	
42	5566708,82	5113196,58			21	1	6						0,02	95%	20	
43	5566684,44	5113196,89			21	1	6						0,02	95%	20	
popis koordinata lomnih točaka građevine																
44	5566710,53	5113197,79			31	9	5						0,02	95%	20	
45	5566710,50	5113205,10			31	9	5						0,02	95%	20	
46	5566717,49	5113205,12			31	9	5						0,02	95%	20	
47	5566717,51	5113197,81			31	9	5						0,01	95%	20	
48	5566731,89	5113197,65			31	9	9						0,01	95%	20	
49	5566731,82	5113201,26			31	9	9						0,01	95%	20	
50	5566736,85	5113201,35			31	9	9						0,01	95%	20	
51	5566736,92	5113197,75			31	9	9						0,01	95%	20	
52	5566723,70	5113205,67			31	9	9						0,00	95%	20	
53	5566723,06	5113214,43			31	9	9						0,00	95%	20	
54	5566737,62	5113215,48			31	9	9						0,00	95%	20	

Broj točke	Y koordinata HDKS (m)	X koordinata HDKS (m)	Visina terena HVRS71 (m)	Visina voda HVRS71 (m)	Vrsta točke	Stabilizacija točke	Nastanak točke	Broj elaborata	Y koordinata za održavanje katastarskog plana HDKS (m)	X koordinata za održavanje katastarskog plana HDKS (m)	Visina terena Trst (m)	Visina voda Trst (m)	Točnost (m)	Pouzdanost (%)	Način transformacije	Napomena
55	5566737,51	5113217,13			31	9	9						0,00	95%	20	
56	5566741,76	5113217,44			31	9	9						-0,01	95%	20	
57	5566742,37	5113209,01			31	9	9						0,01	95%	20	
58	5566738,11	5113208,70			31	9	9						0,01	95%	20	
59	5566738,31	5113205,98			31	9	9						0,01	95%	20	
60	5566732,47	5113205,56			31	9	9						0,01	95%	20	
61	5566732,43	5113206,30			31	9	9						0,01	95%	20	