R. HRVATSKA
ŽUPANIJA

K.O. ZADAR

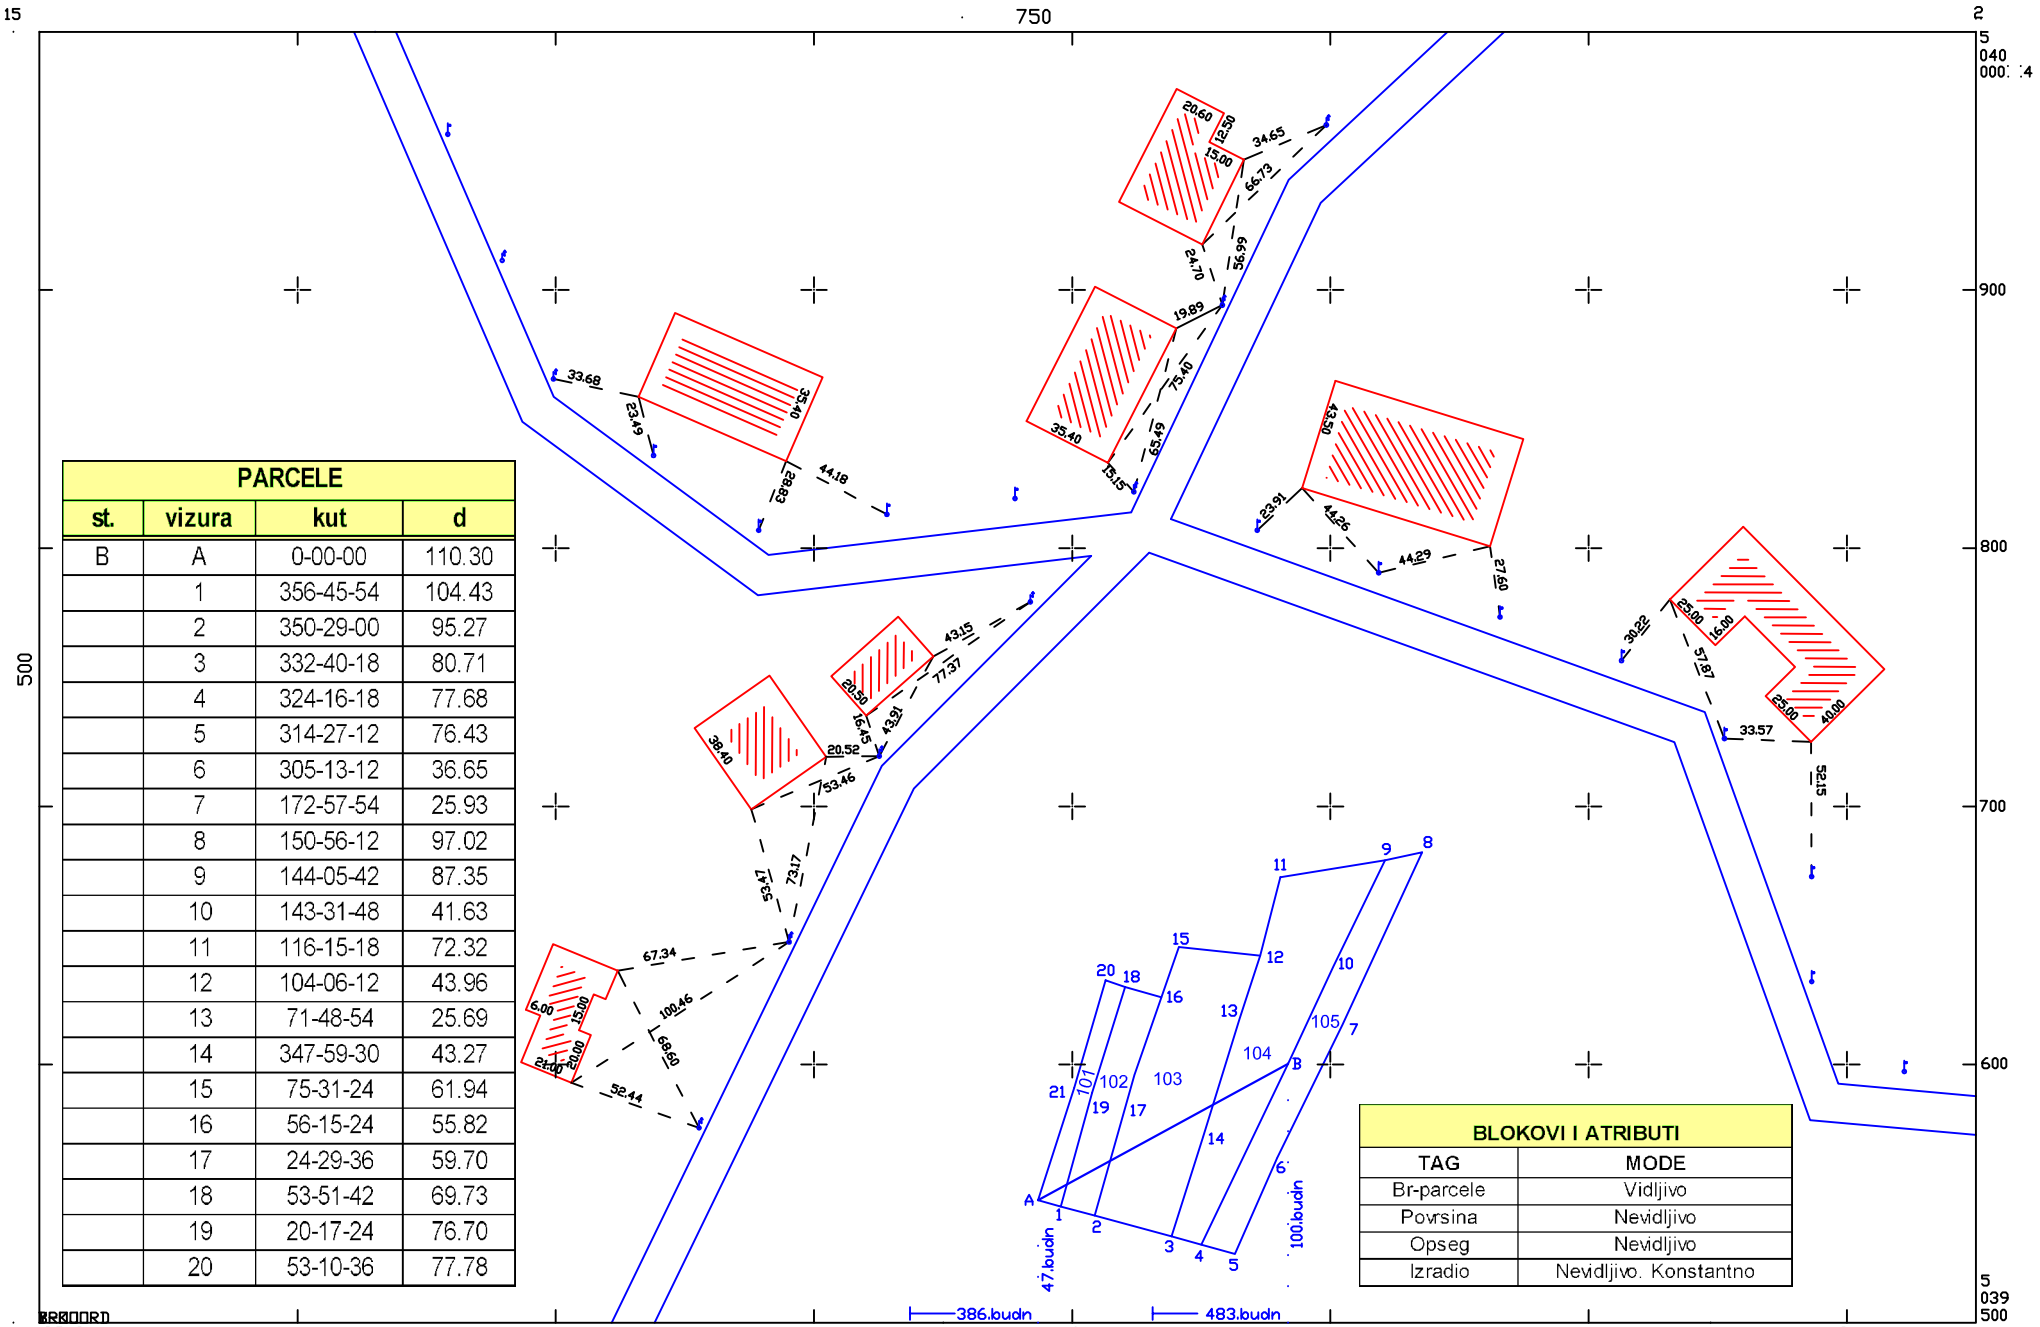

PARCELE			
st.	vizura	kut	d
B	A	0-00-00	110.30
	1	356-45-54	104.43
	2	350-29-00	95.27
	3	332-40-18	80.71
	4	324-16-18	77.68
	5	314-27-12	76.43
	6	305-13-12	36.65
	7	172-57-54	25.93
	8	150-56-12	97.02
	9	144-05-42	87.35
	10	143-31-48	41.63
	11	116-15-18	72.32
	12	104-06-12	43.96
	13	71-48-54	25.69
	14	347-59-30	43.27
	15	75-31-24	61.94
	16	56-15-24	55.82
	17	24-29-36	59.70
	18	53-51-42	69.73
	19	20-17-24	76.70
	20	53-10-36	77.78

BLOKOVI I ATRIBUTI	
TAG	MODE
Br-parcele	Vidljivo
Povrsina	Nevidljivo
Opseg	Nevidljivo
Izradio	Nevidljivo. Konstantno

GEODETSKA TEHNIČKA ŠKOLA
AV. V. HOLJEVCA ŠK.GOD 20__./__.

IZRADIO: IME PREZIME

M=1:1000